


Haus 10
Whg 1 / Ebene 0

VERVE
Seedorf

NR. 514 V DAT. 01.09.2022 GR. A3 GEZ. if REV.

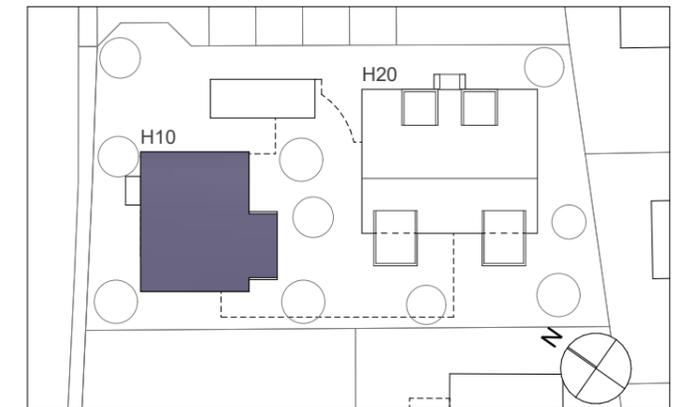

Wohnung 1 / Gartenwohnung
4 1/2 Zimmer


Wohnen	144.0 m ²
Ged. Sitzplatz	21.5 m ²
Bruttowohnfläche total	165.5 m²

Nebenräume (Waschen/Keller)	20.5 m ²
Reduit	2.5 m ²
Privatgarten	112.0 m ²

Nutzfläche total	300.5 m²
-------------------------	----------------------------


Allgemeines
Geringfügige Änderungen bleiben vorbehalten.
Die dargestellten Möblierungen sind im Kaufpreis nicht inbegriffen.

----- Begrenzungslinie
der dazugehörigen Wohngartenfläche

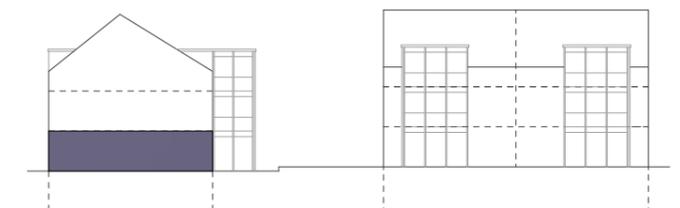

Haus 10



Haus 20

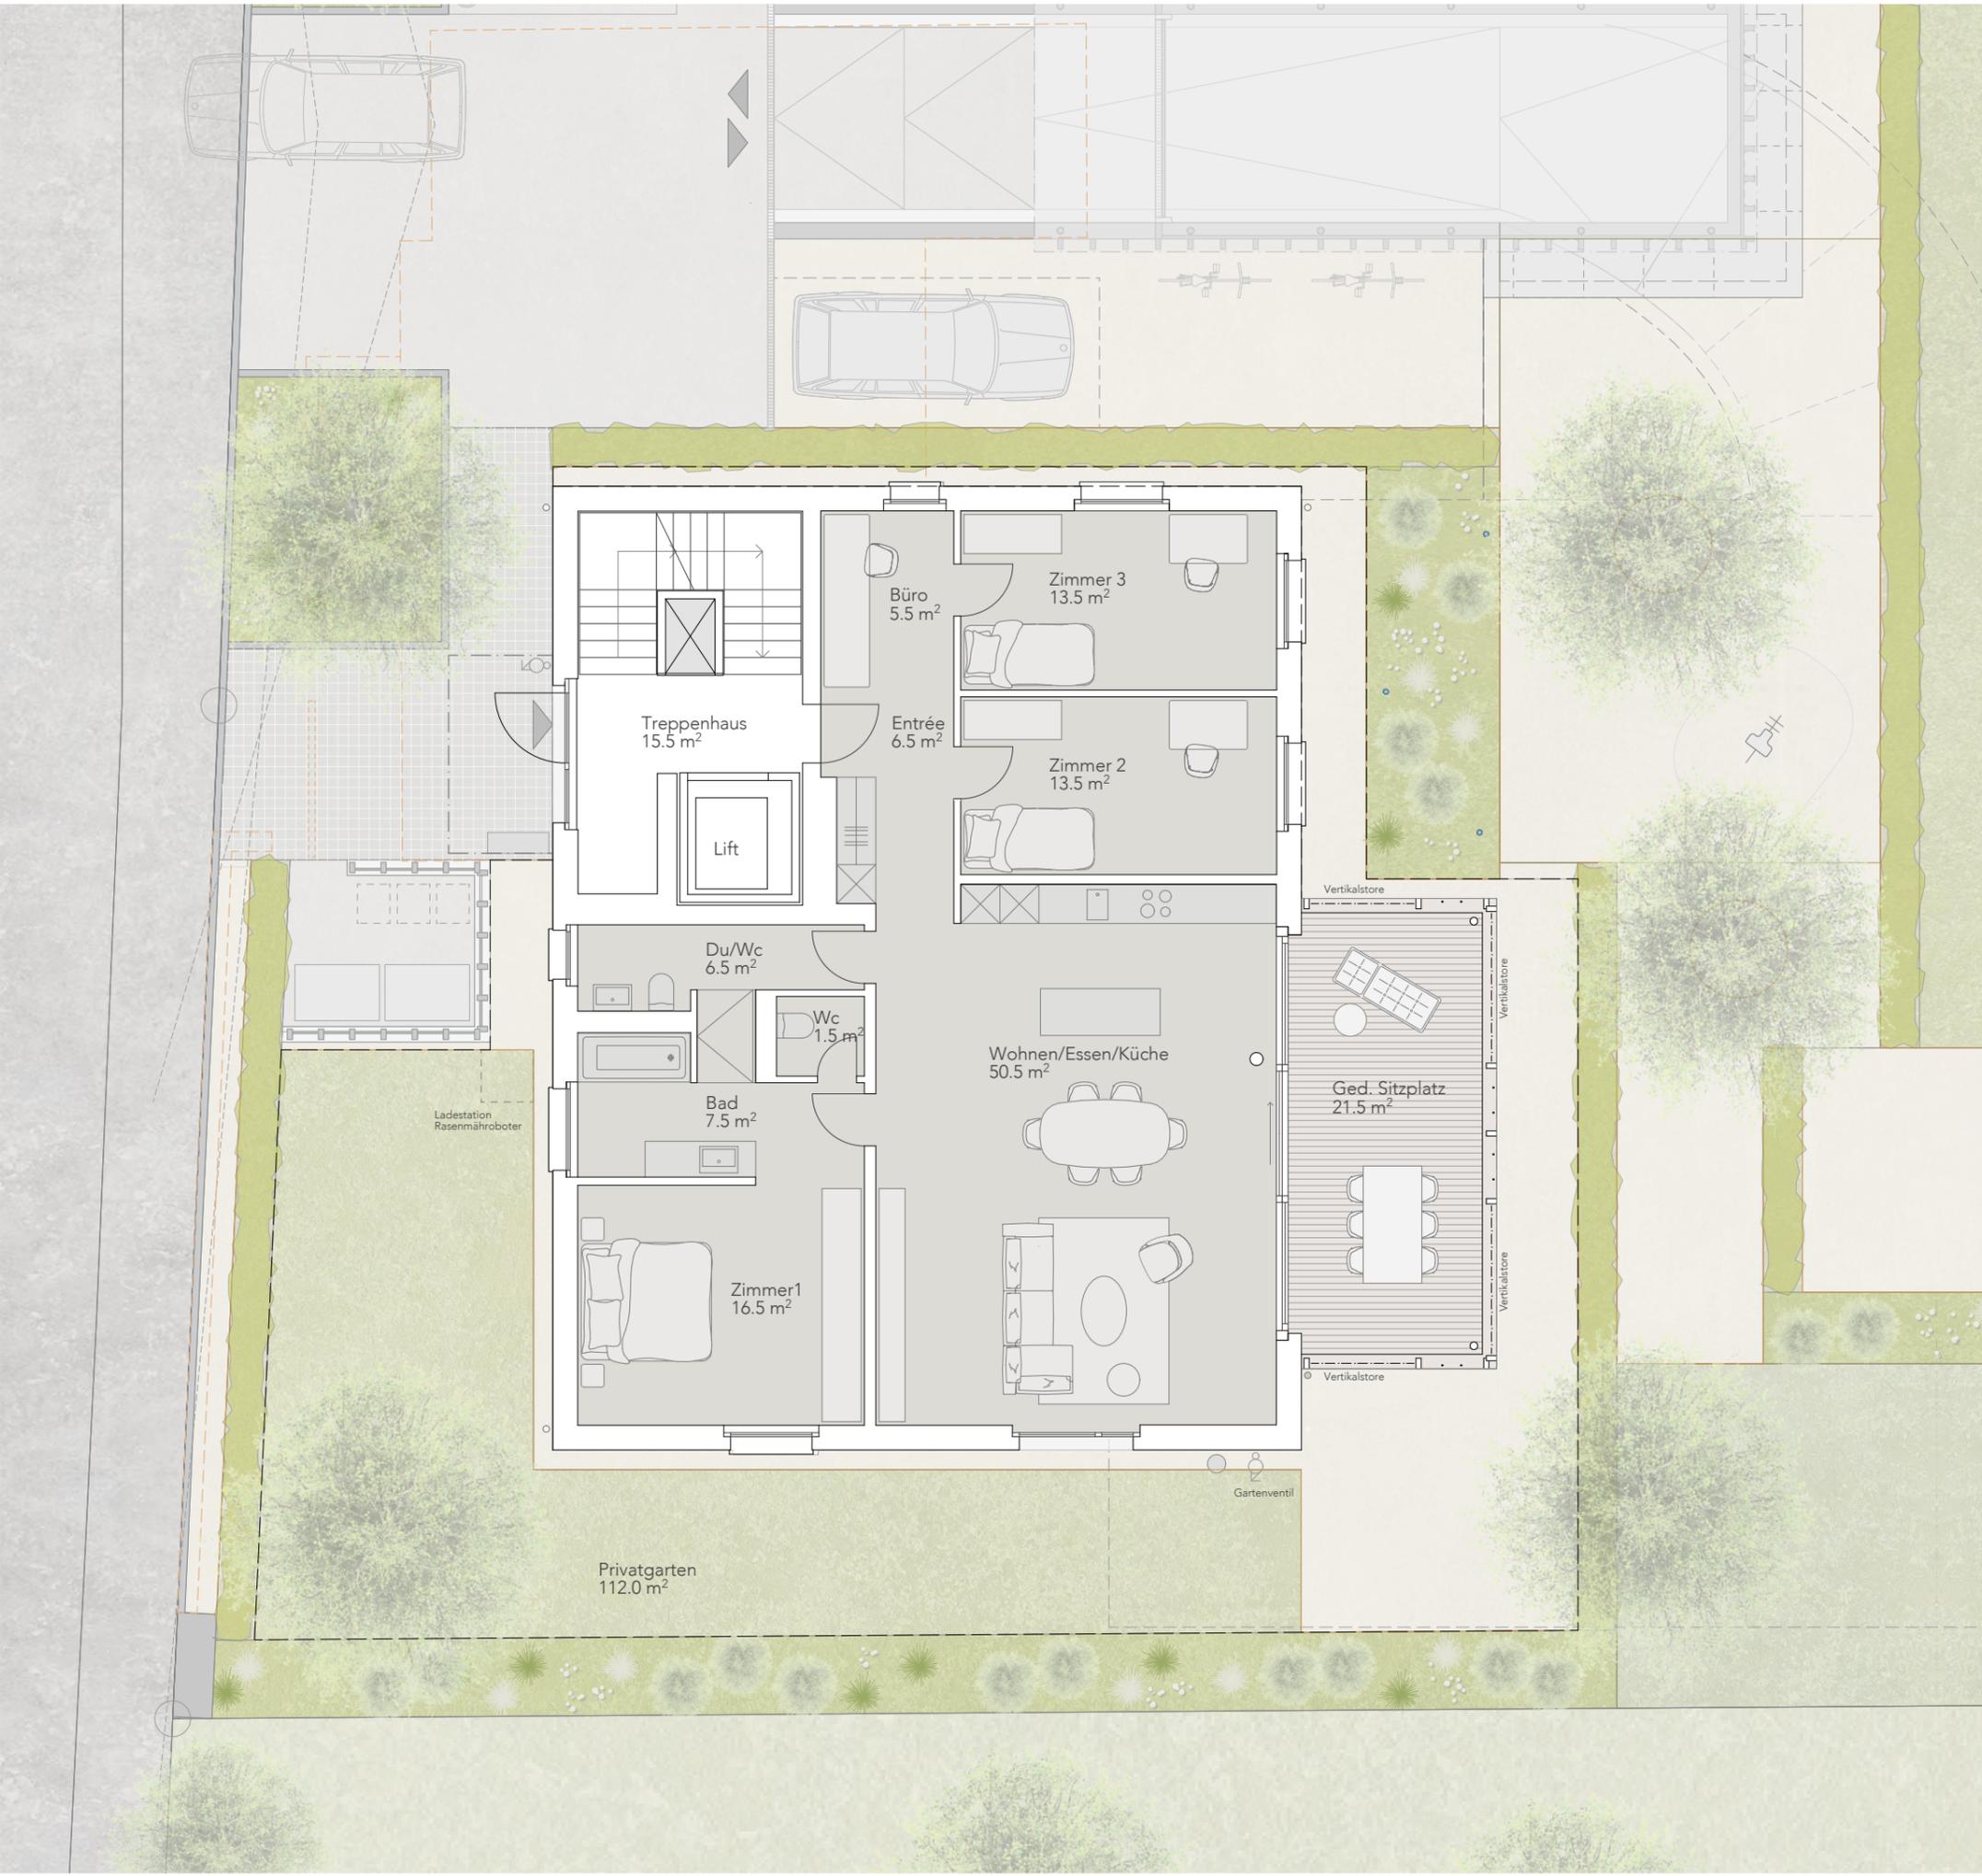


Haus 10
Whg 1 / Nebenr. E-1

VERVE
Seedorf

NR. 514 V DAT. 01.09.2022 GR. A3 GEZ. if REV.

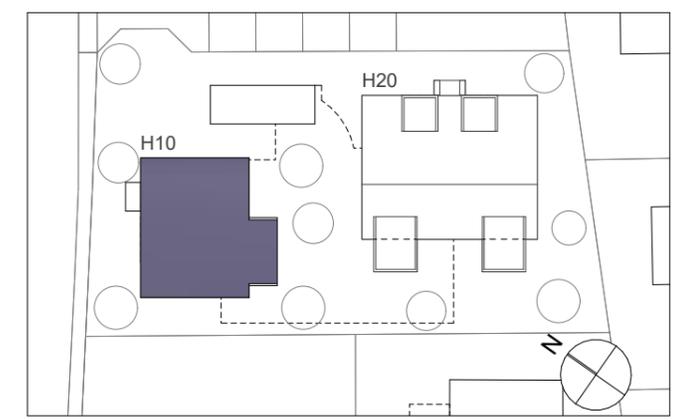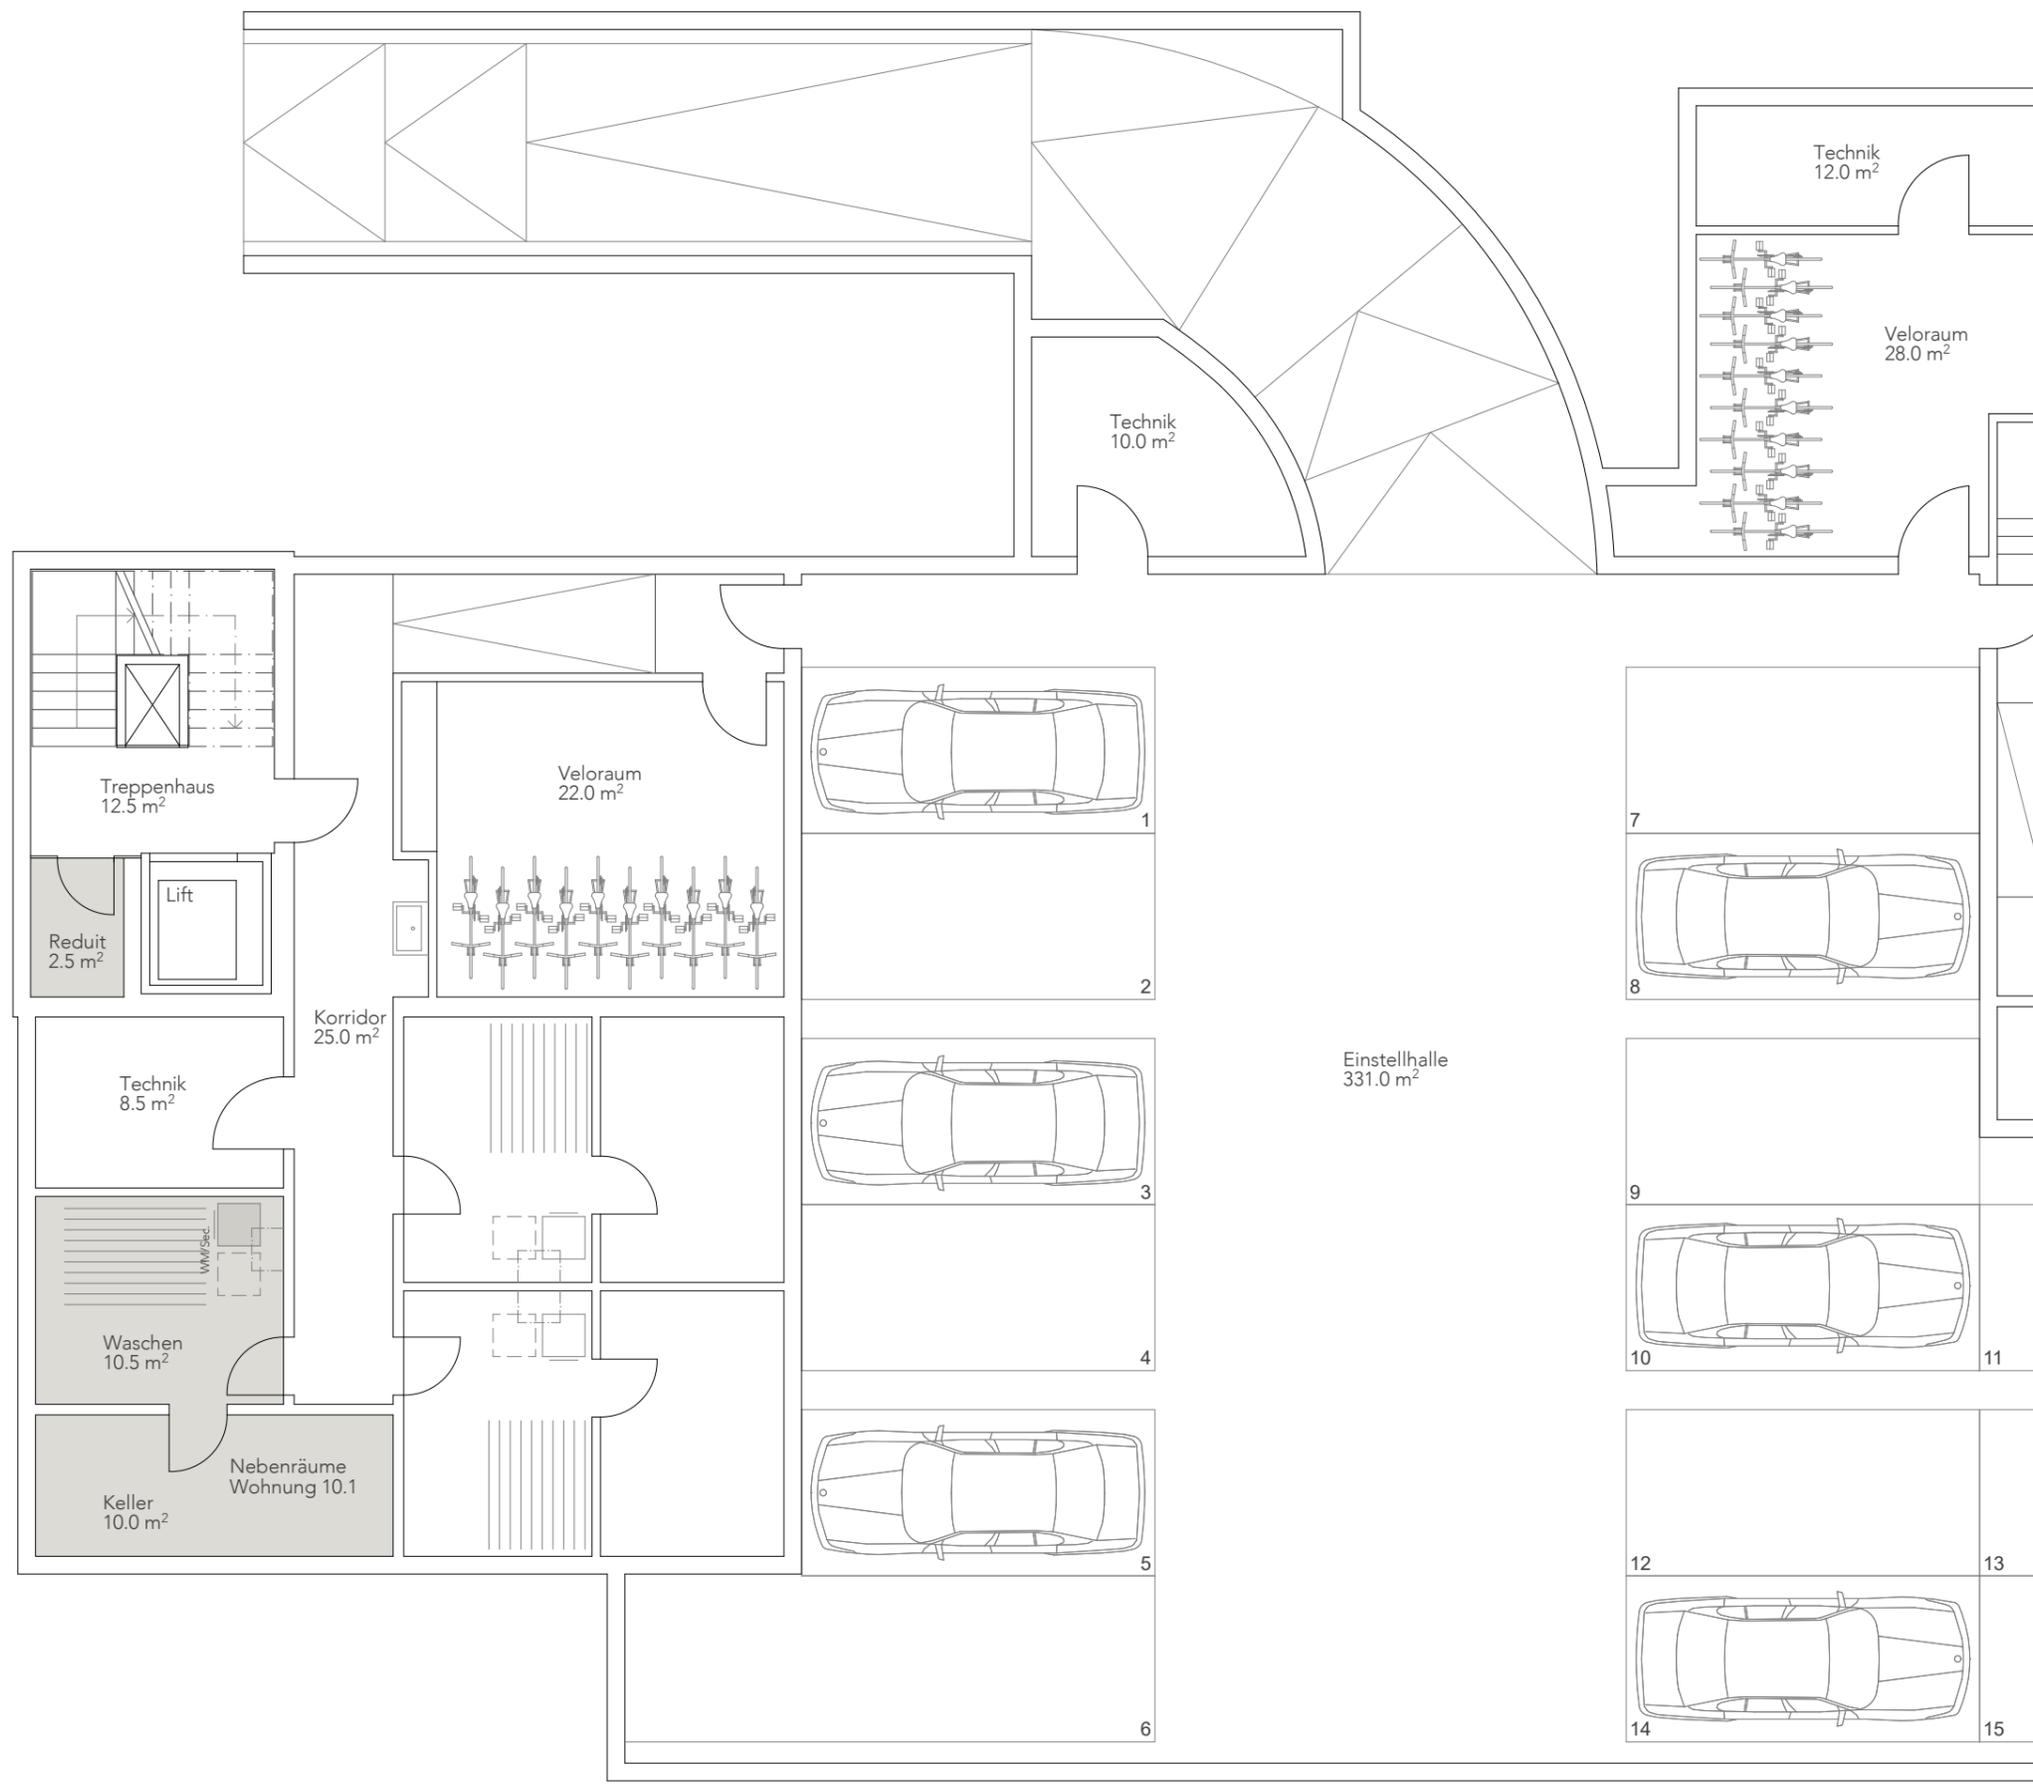



Allgemeines
Geringfügige Änderungen bleiben vorbehalten.
Die dargestellten Möblierungen sind im Kaufpreis nicht inbegriffen.

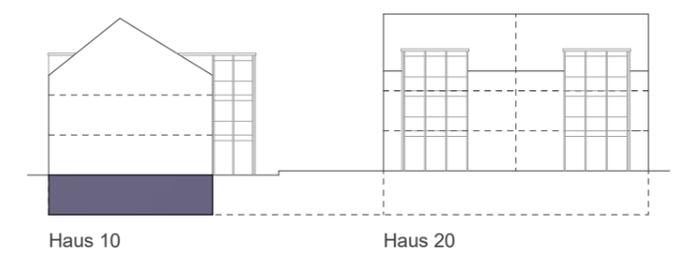

Haus 10
Whg 2 / Ebene 1

VERVE
Seedorf


NR. 514 V DAT. 01.09.2022 GR. A3 GEZ. if REV.

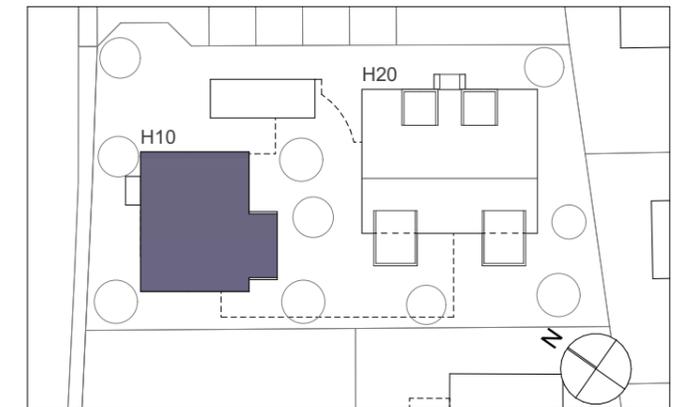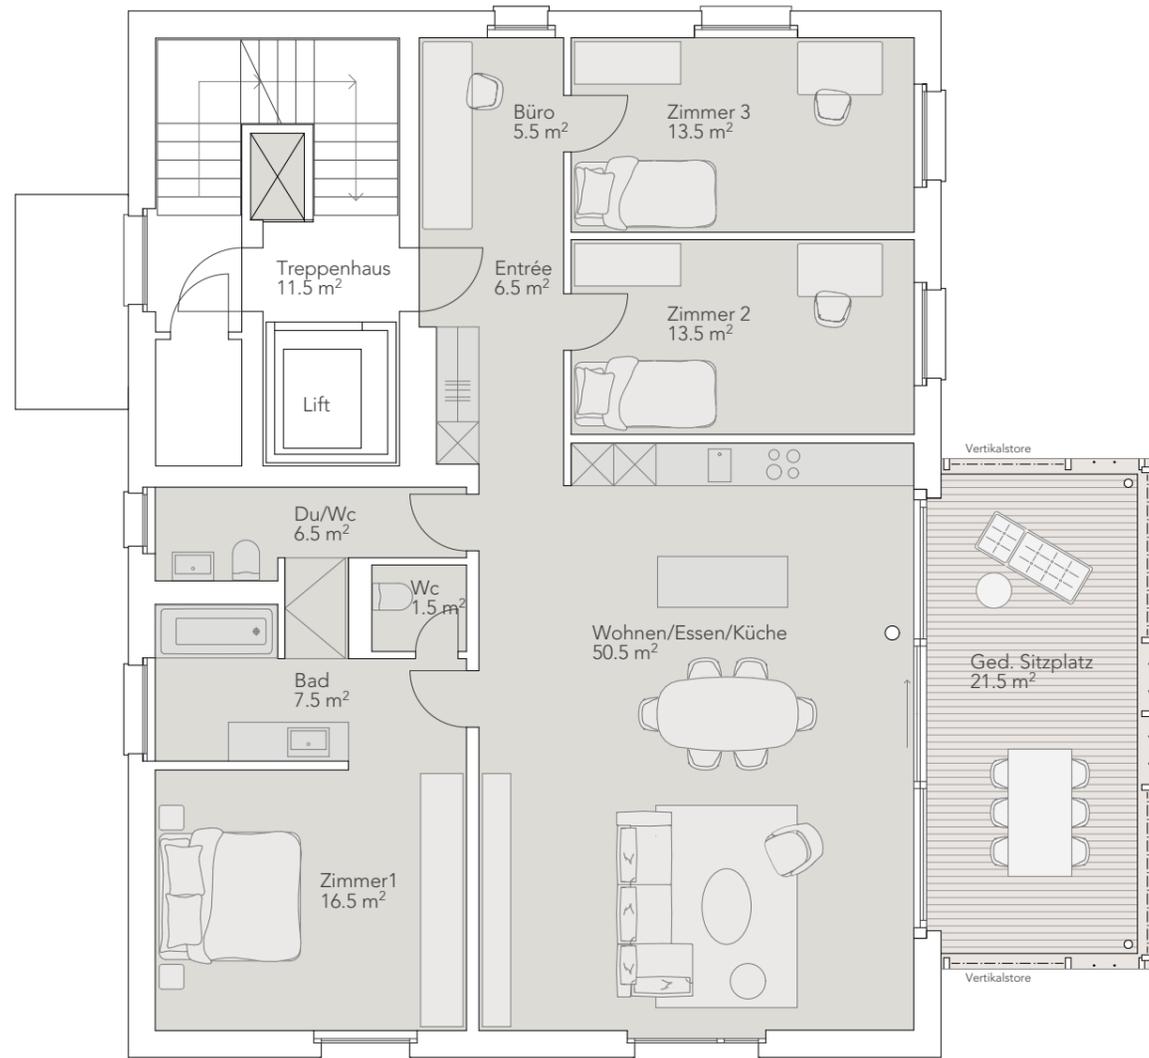

Wohnung 2 / Etagenwohnung
4 1/2 Zimmer

Wohnen	144.0 m ²
Ged. Sitzplatz	21.5 m ²
Bruttowohnfläche total	165.5 m ²
Nebenträume (Waschen/Keller)	19.5 m ²
Nutzfläche total	185.0 m ²



Allgemeines
Geringfügige Änderungen bleiben vorbehalten.
Die dargestellten Möblierungen sind im Kaufpreis nicht inbegriffen.

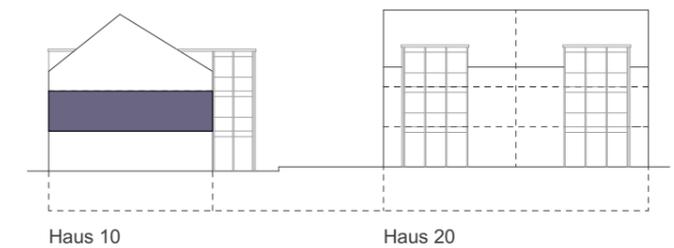


Haus 10
Whg 2 / Nebenr. E-1

VERVE
Seedorf

NR. 514 V DAT. 01.09.2022 GR. A3 GEZ. if REV.

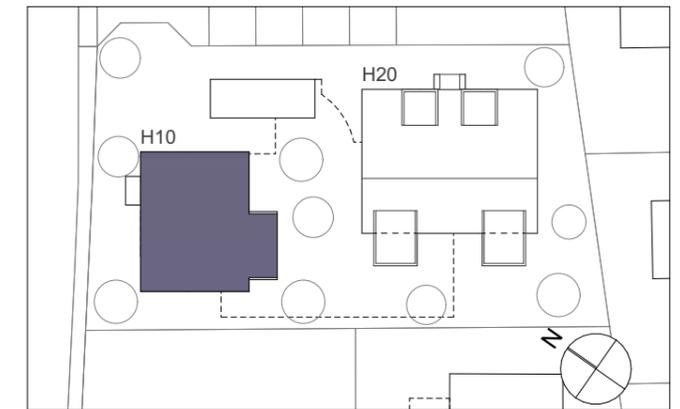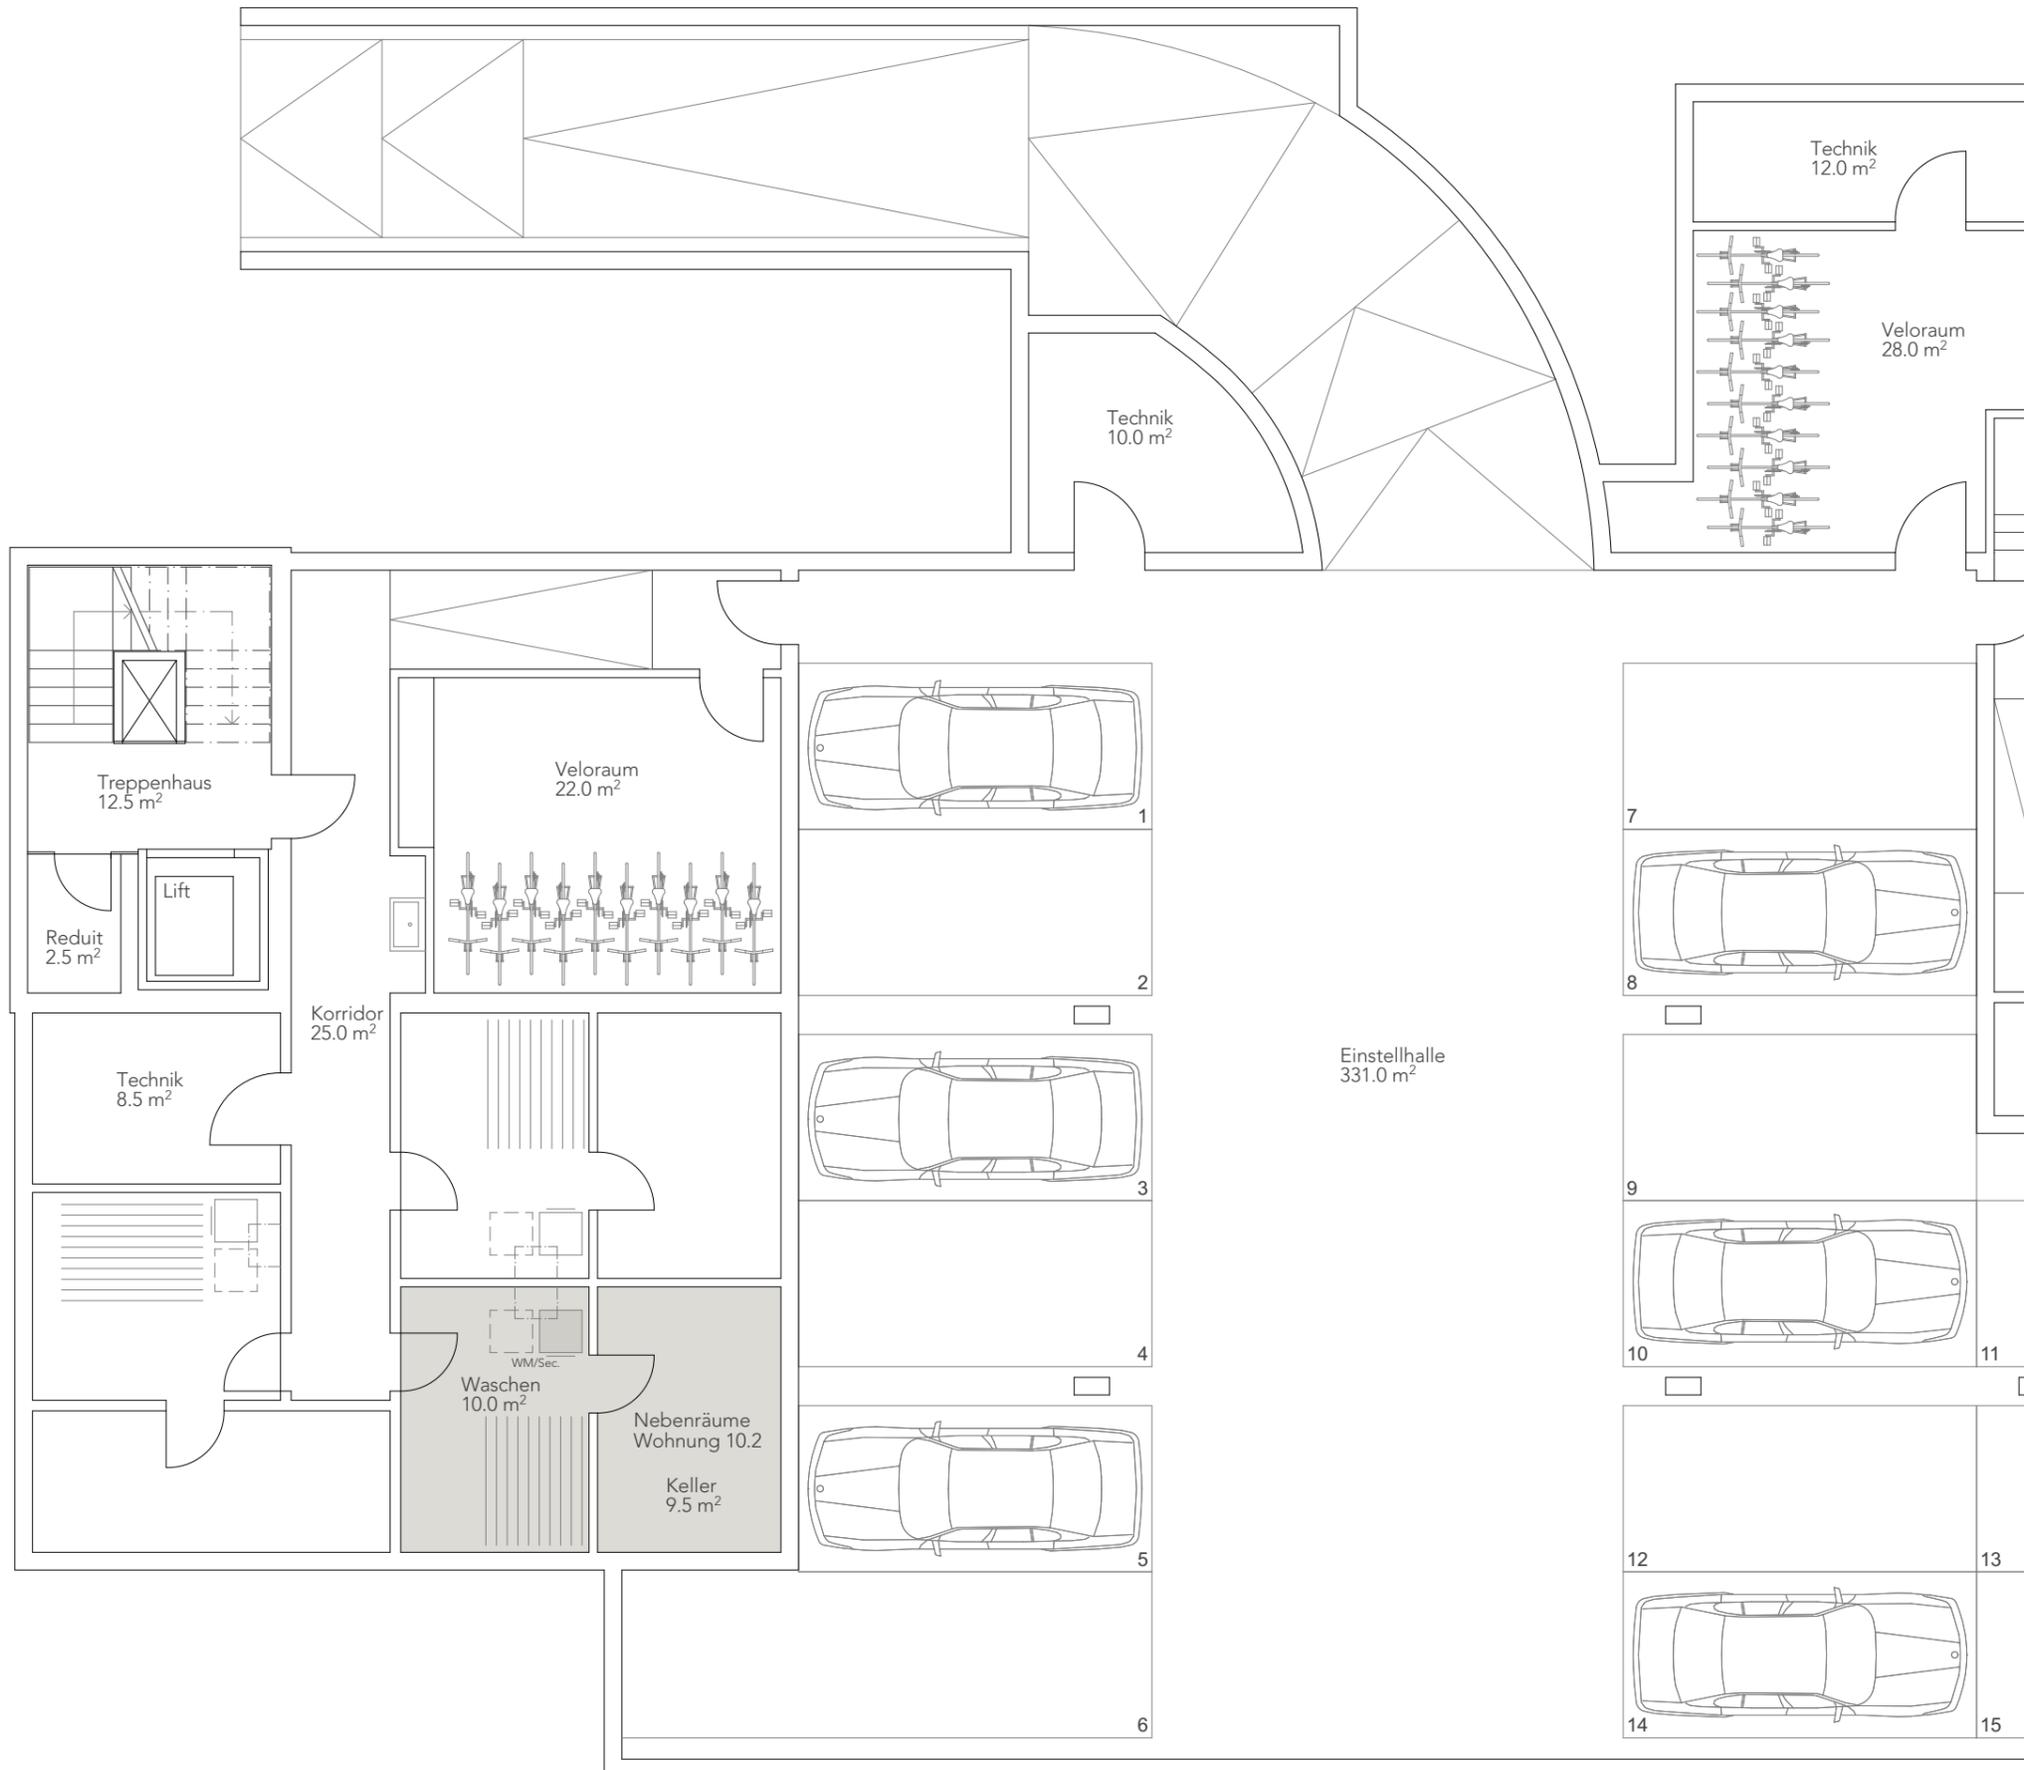



Allgemeines
Geringfügige Änderungen bleiben vorbehalten.
Die dargestellten Möblierungen sind im Kaufpreis nicht inbegriffen.

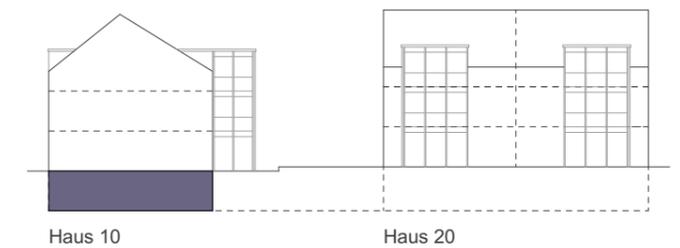

Haus 10
Whg 3 / Ebene 2

VERVE
Seedorf


NR. 514 V DAT. 01.09.2022 GR. A3 GEZ. if REV.

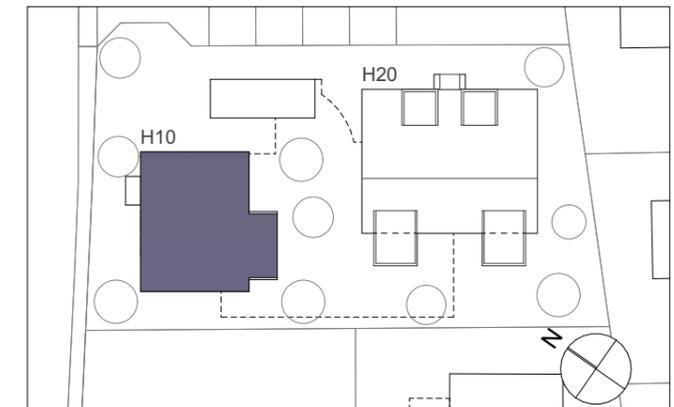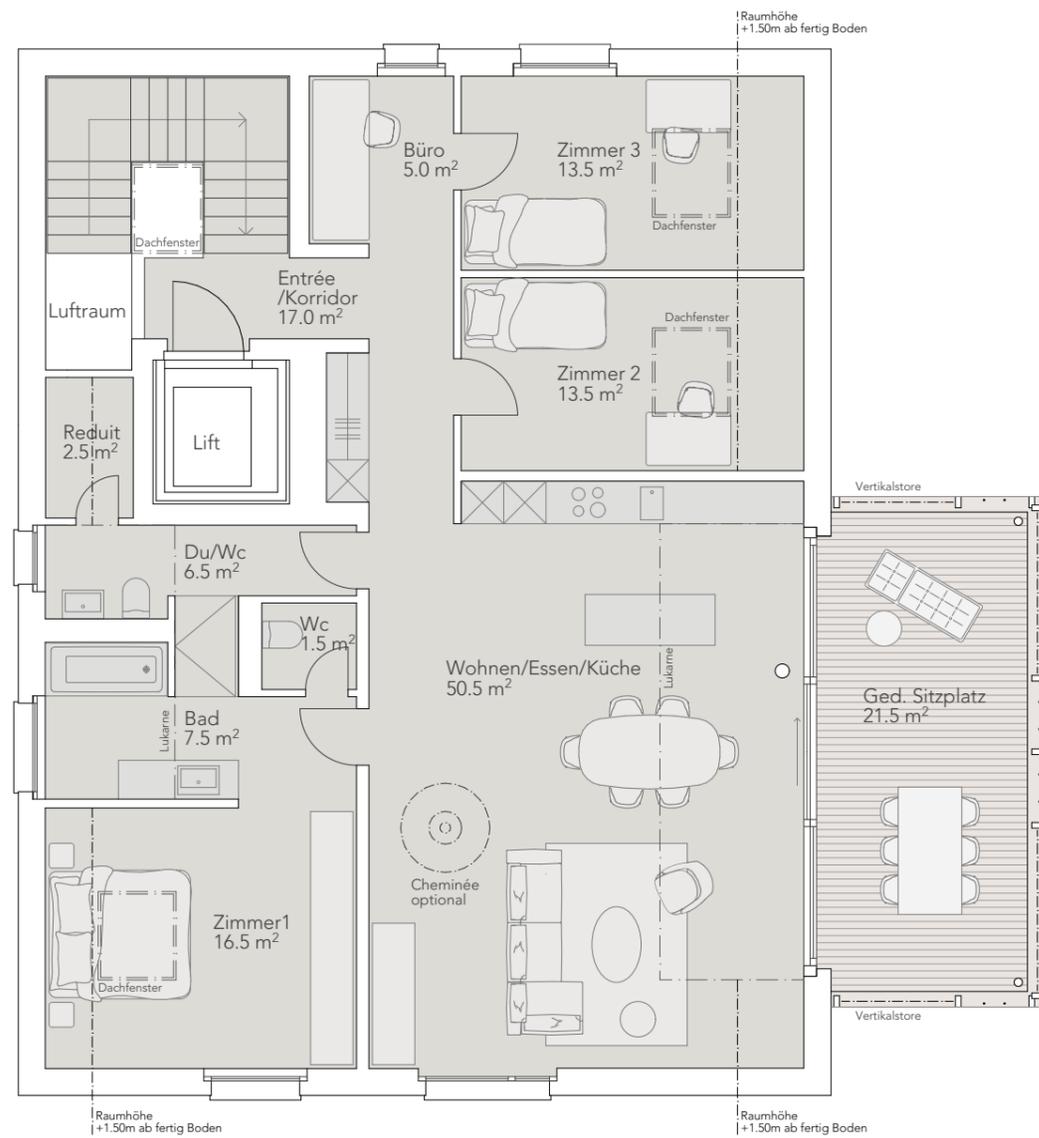

Wohnung 3 / Dachwohnung
4 1/2 Zimmer

Wohnen	171.5 m ²
Ged. Sitzplatz	21.5 m ²
Bruttowohnfläche total	193.0 m²
Nebenträume (Waschen/Keller)	19.5 m ²
Nutzfläche total	212.5 m²


Allgemeines
Geringfügige Änderungen bleiben vorbehalten.
Die dargestellten Möblierungen sind im Kaufpreis nicht inbegriffen.

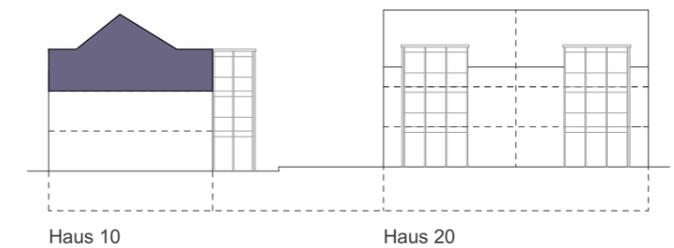


Haus 10
Whg 3 / Ebene 1

VERVE
Seedorf

NR. 514 V DAT. 01.09.2022 GR. A3 GEZ. if REV.

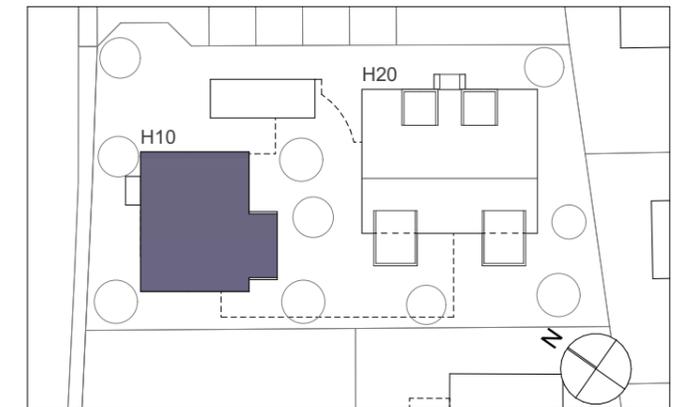


Allgemeines
Geringfügige Änderungen bleiben vorbehalten.
Die dargestellten Möblierungen sind im Kaufpreis nicht inbegriffen.

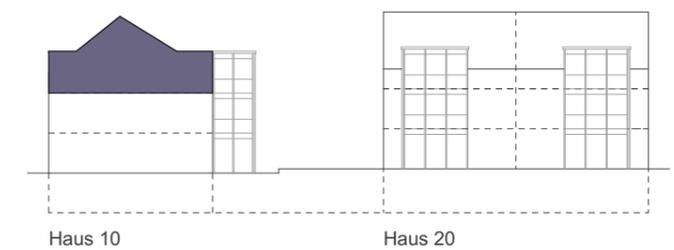

Haus 10



Haus 20

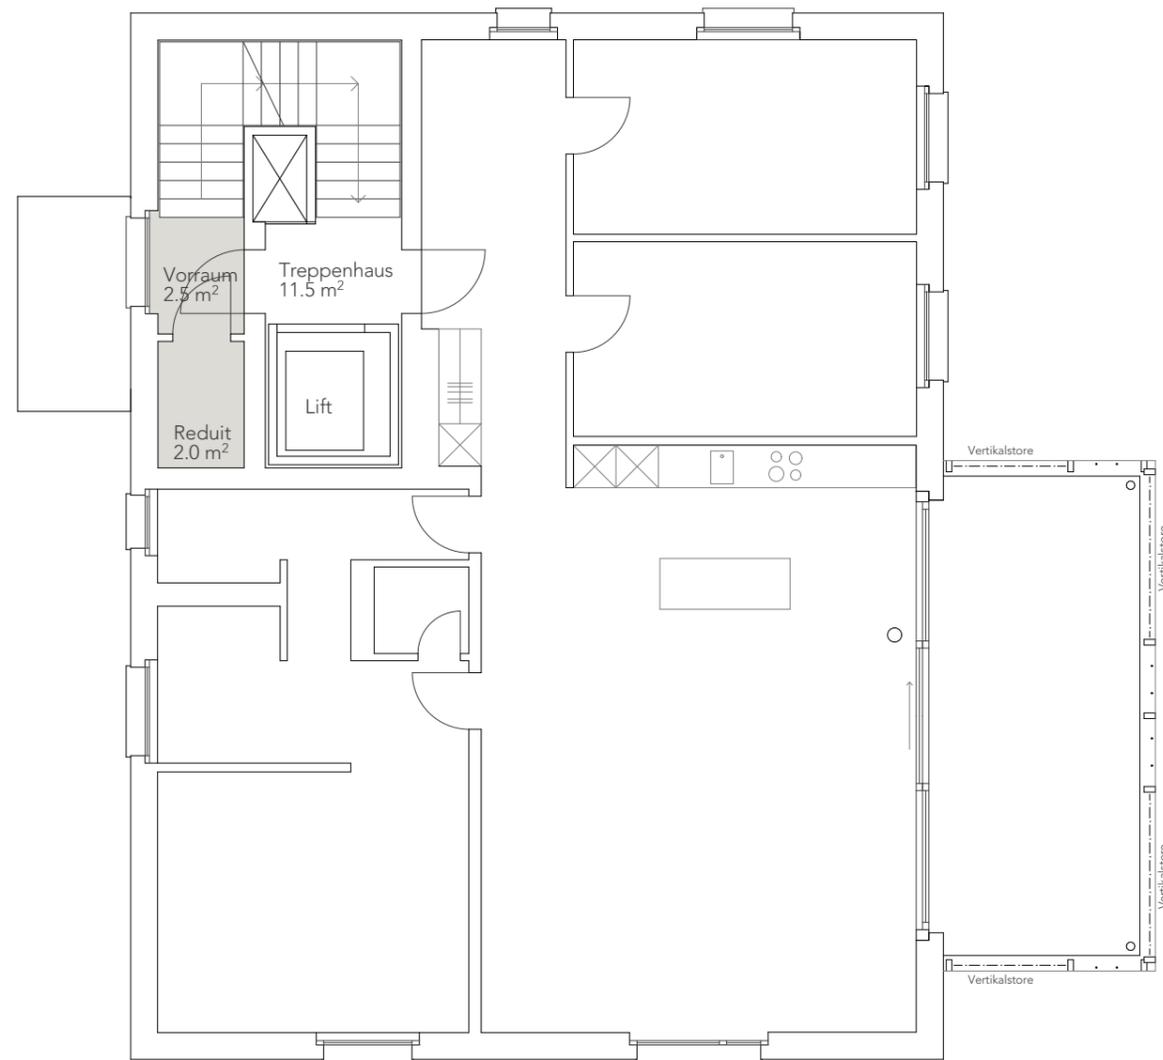


Haus 10
Whg 3 / Nebenr. E-1

VERVE
Seedorf

NR. 514 V DAT. 01.09.2022 GR. A3 GEZ. if REV.

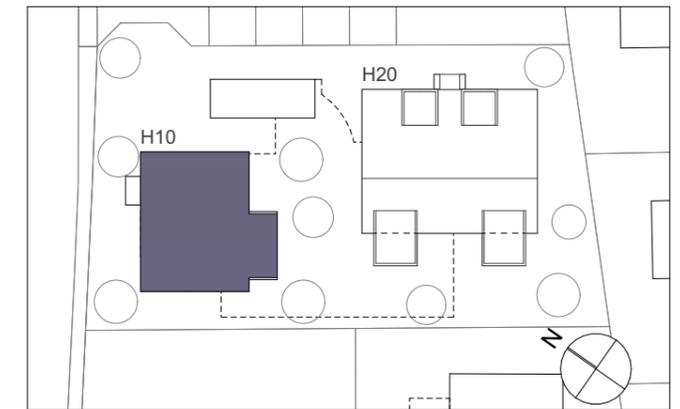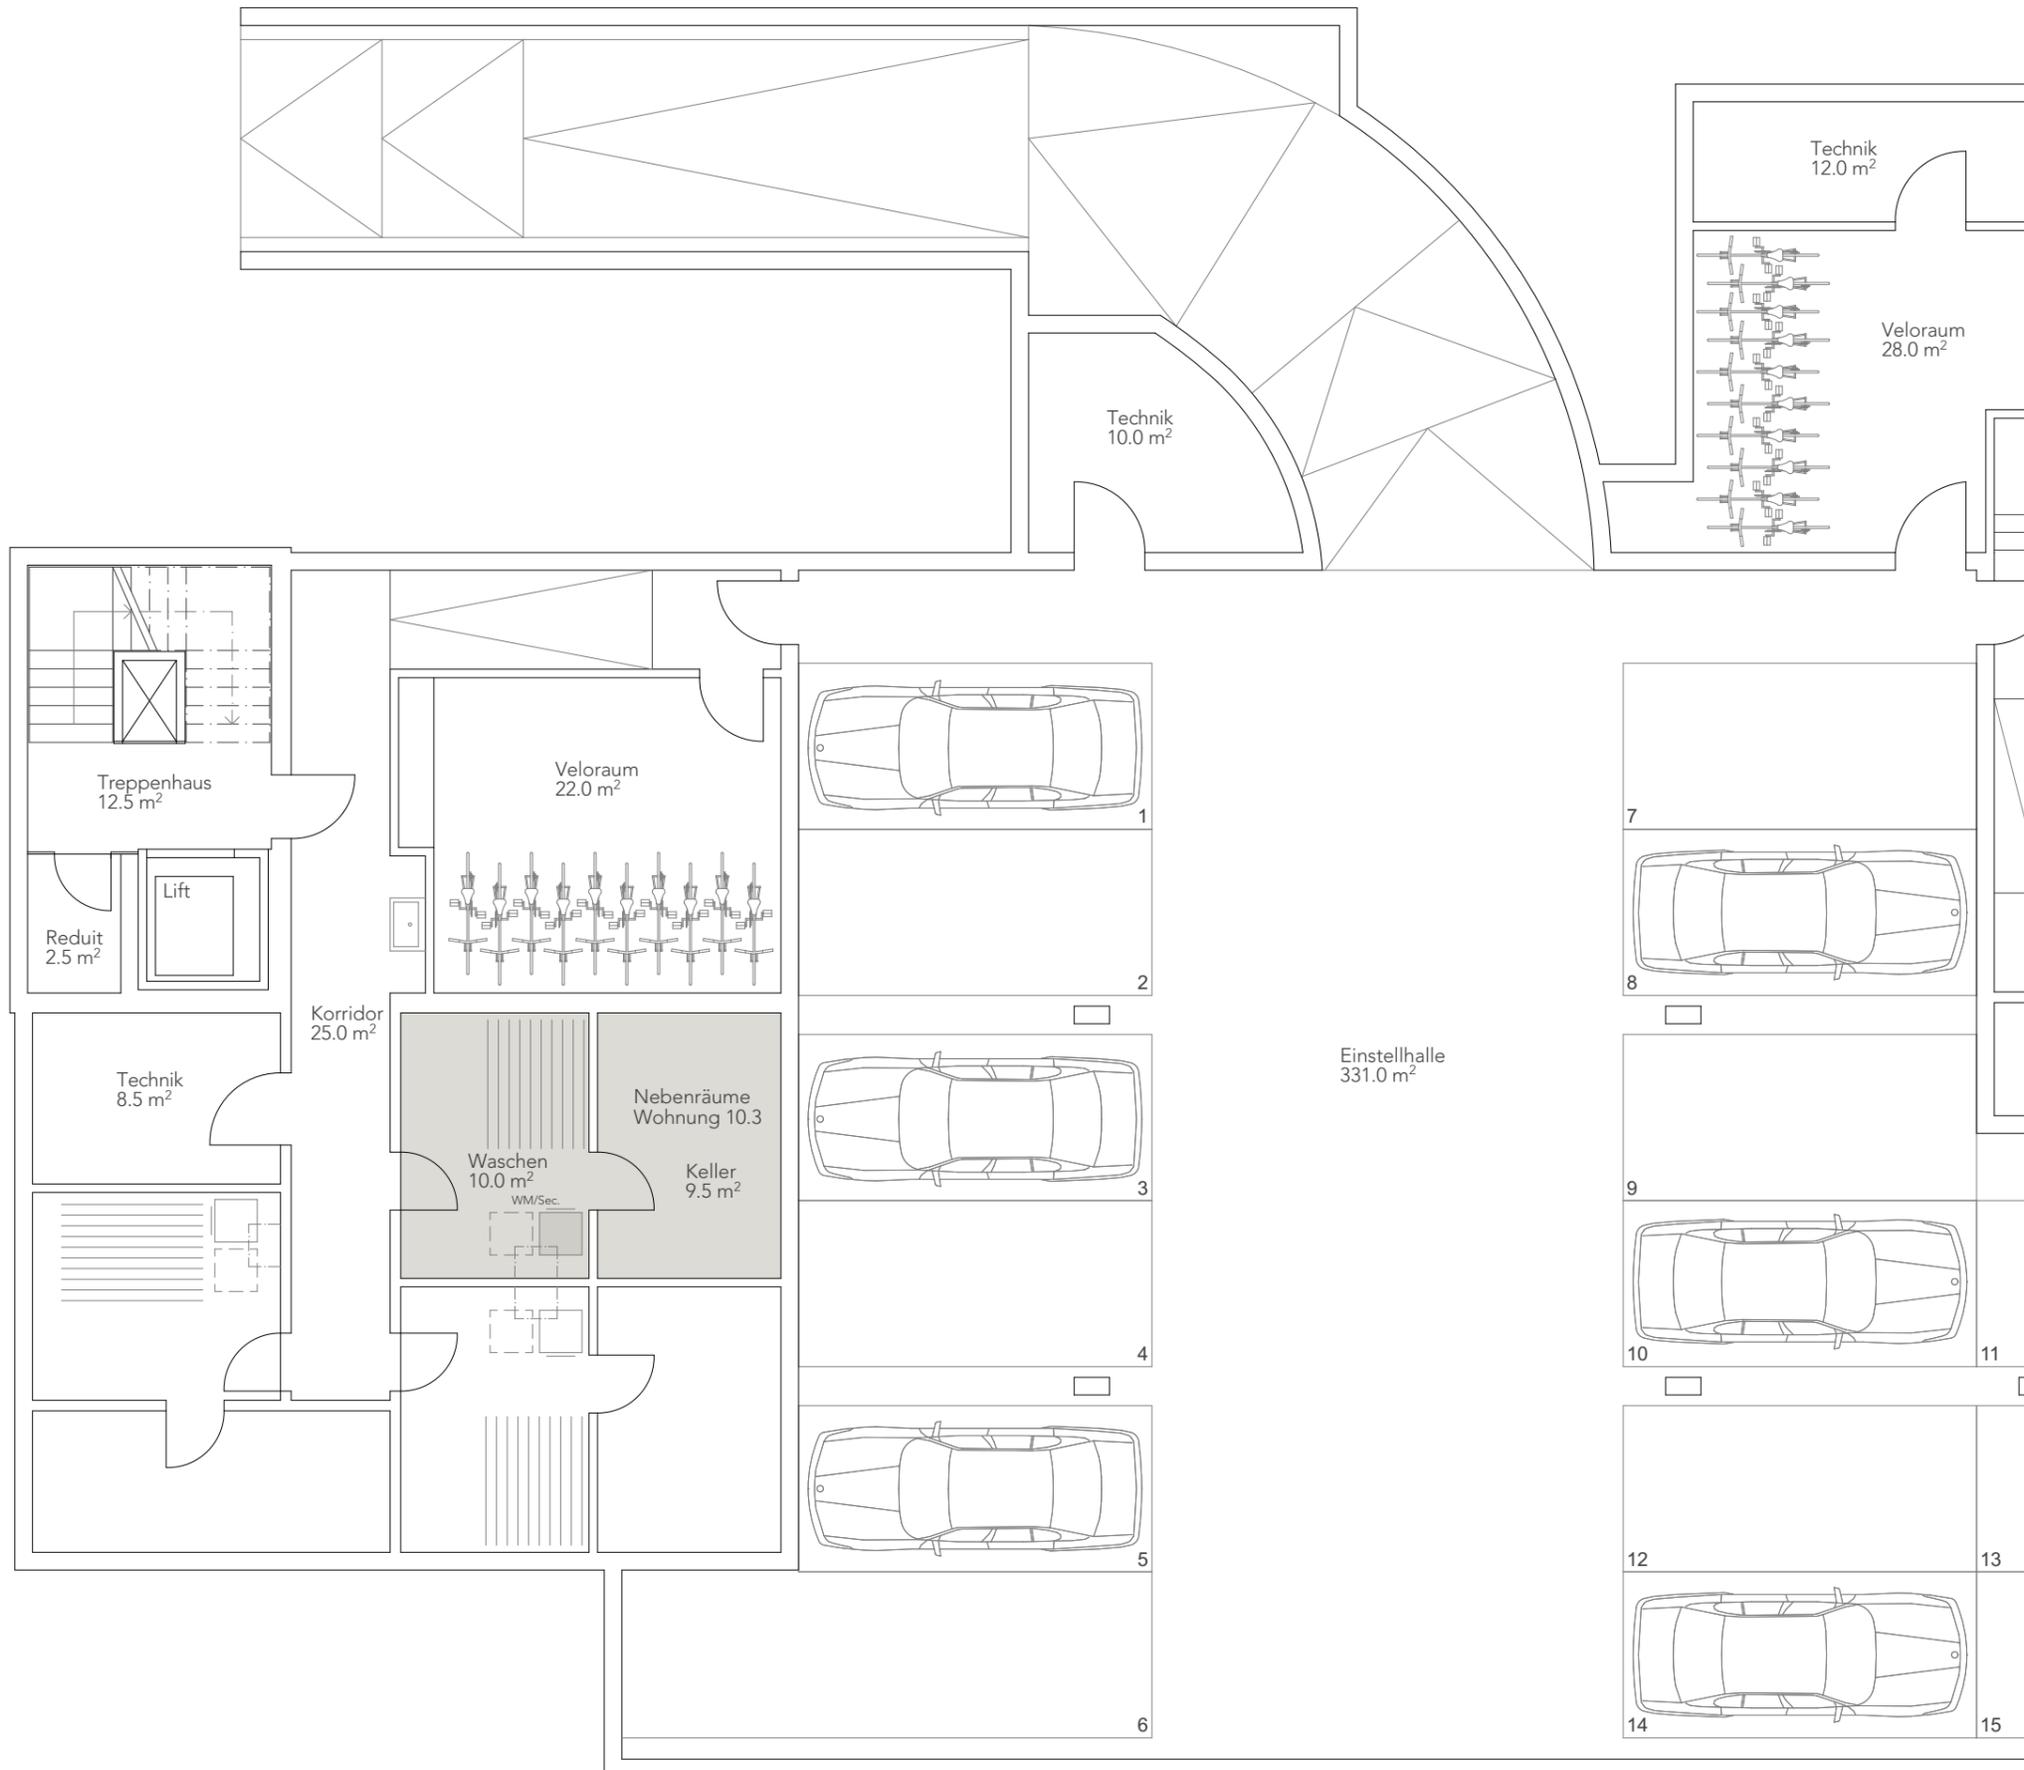


Allgemeines
Geringfügige Änderungen bleiben vorbehalten.
Die dargestellten Möblierungen sind im Kaufpreis nicht inbegriffen.

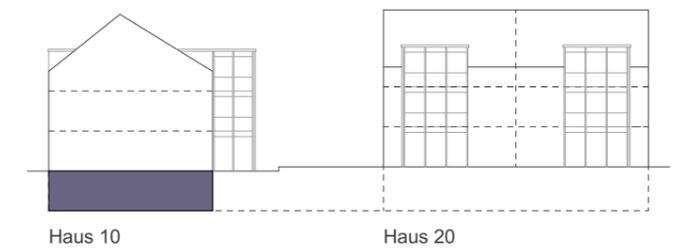

Haus 20
Whg 1 / Ebene 0

VERVE
Seedorf

NR. 514 V DAT. 01.09.2022 GR. A3 GEZ. if REV.

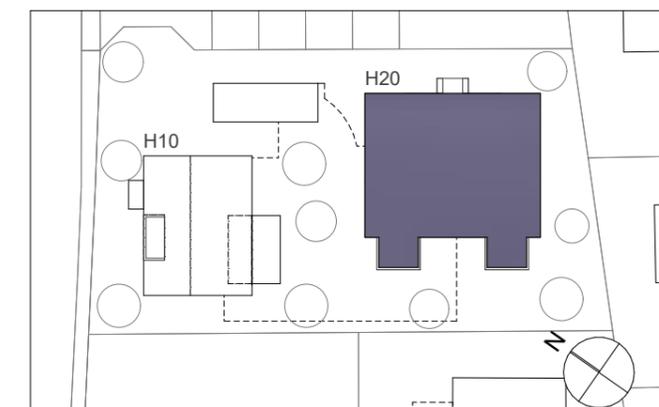

Wohnung 1 / Gartenwohnung
4 1/2 Zimmer


Wohnen	128.0 m ²
Ged. Sitzplatz	16.0 m ²
Bruttowohnfläche total	144.0 m²

Nebenräume (Waschen/Keller)	19.5 m ²
Privatgarten	80.5 m ²

Nutzfläche total	244.0 m²
-------------------------	----------------------------

Allgemeines
Geringfügige Änderungen bleiben vorbehalten.
Die dargestellten Möblierungen sind im Kaufpreis nicht inbegriffen.

----- Begrenzungslinie
der dazugehörigen Wohngartenfläche

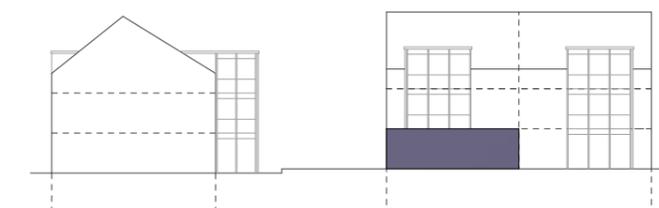



Haus 10

Haus 20


Haus 20
Whg 1 / Nebenr. E-1

VERVE
Seedorf

NR. 514 V DAT. 01.09.2022 GR. A3 GEZ. if REV.

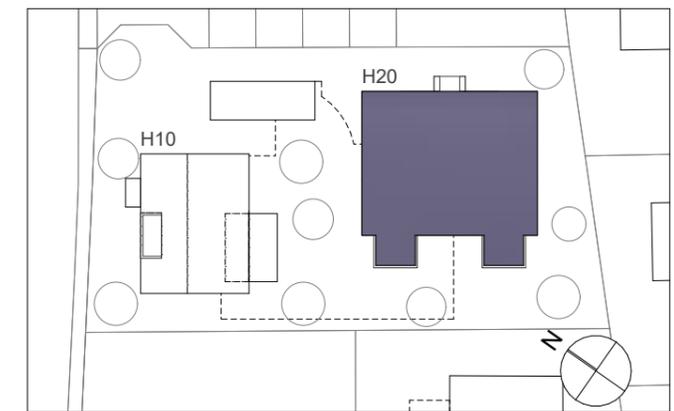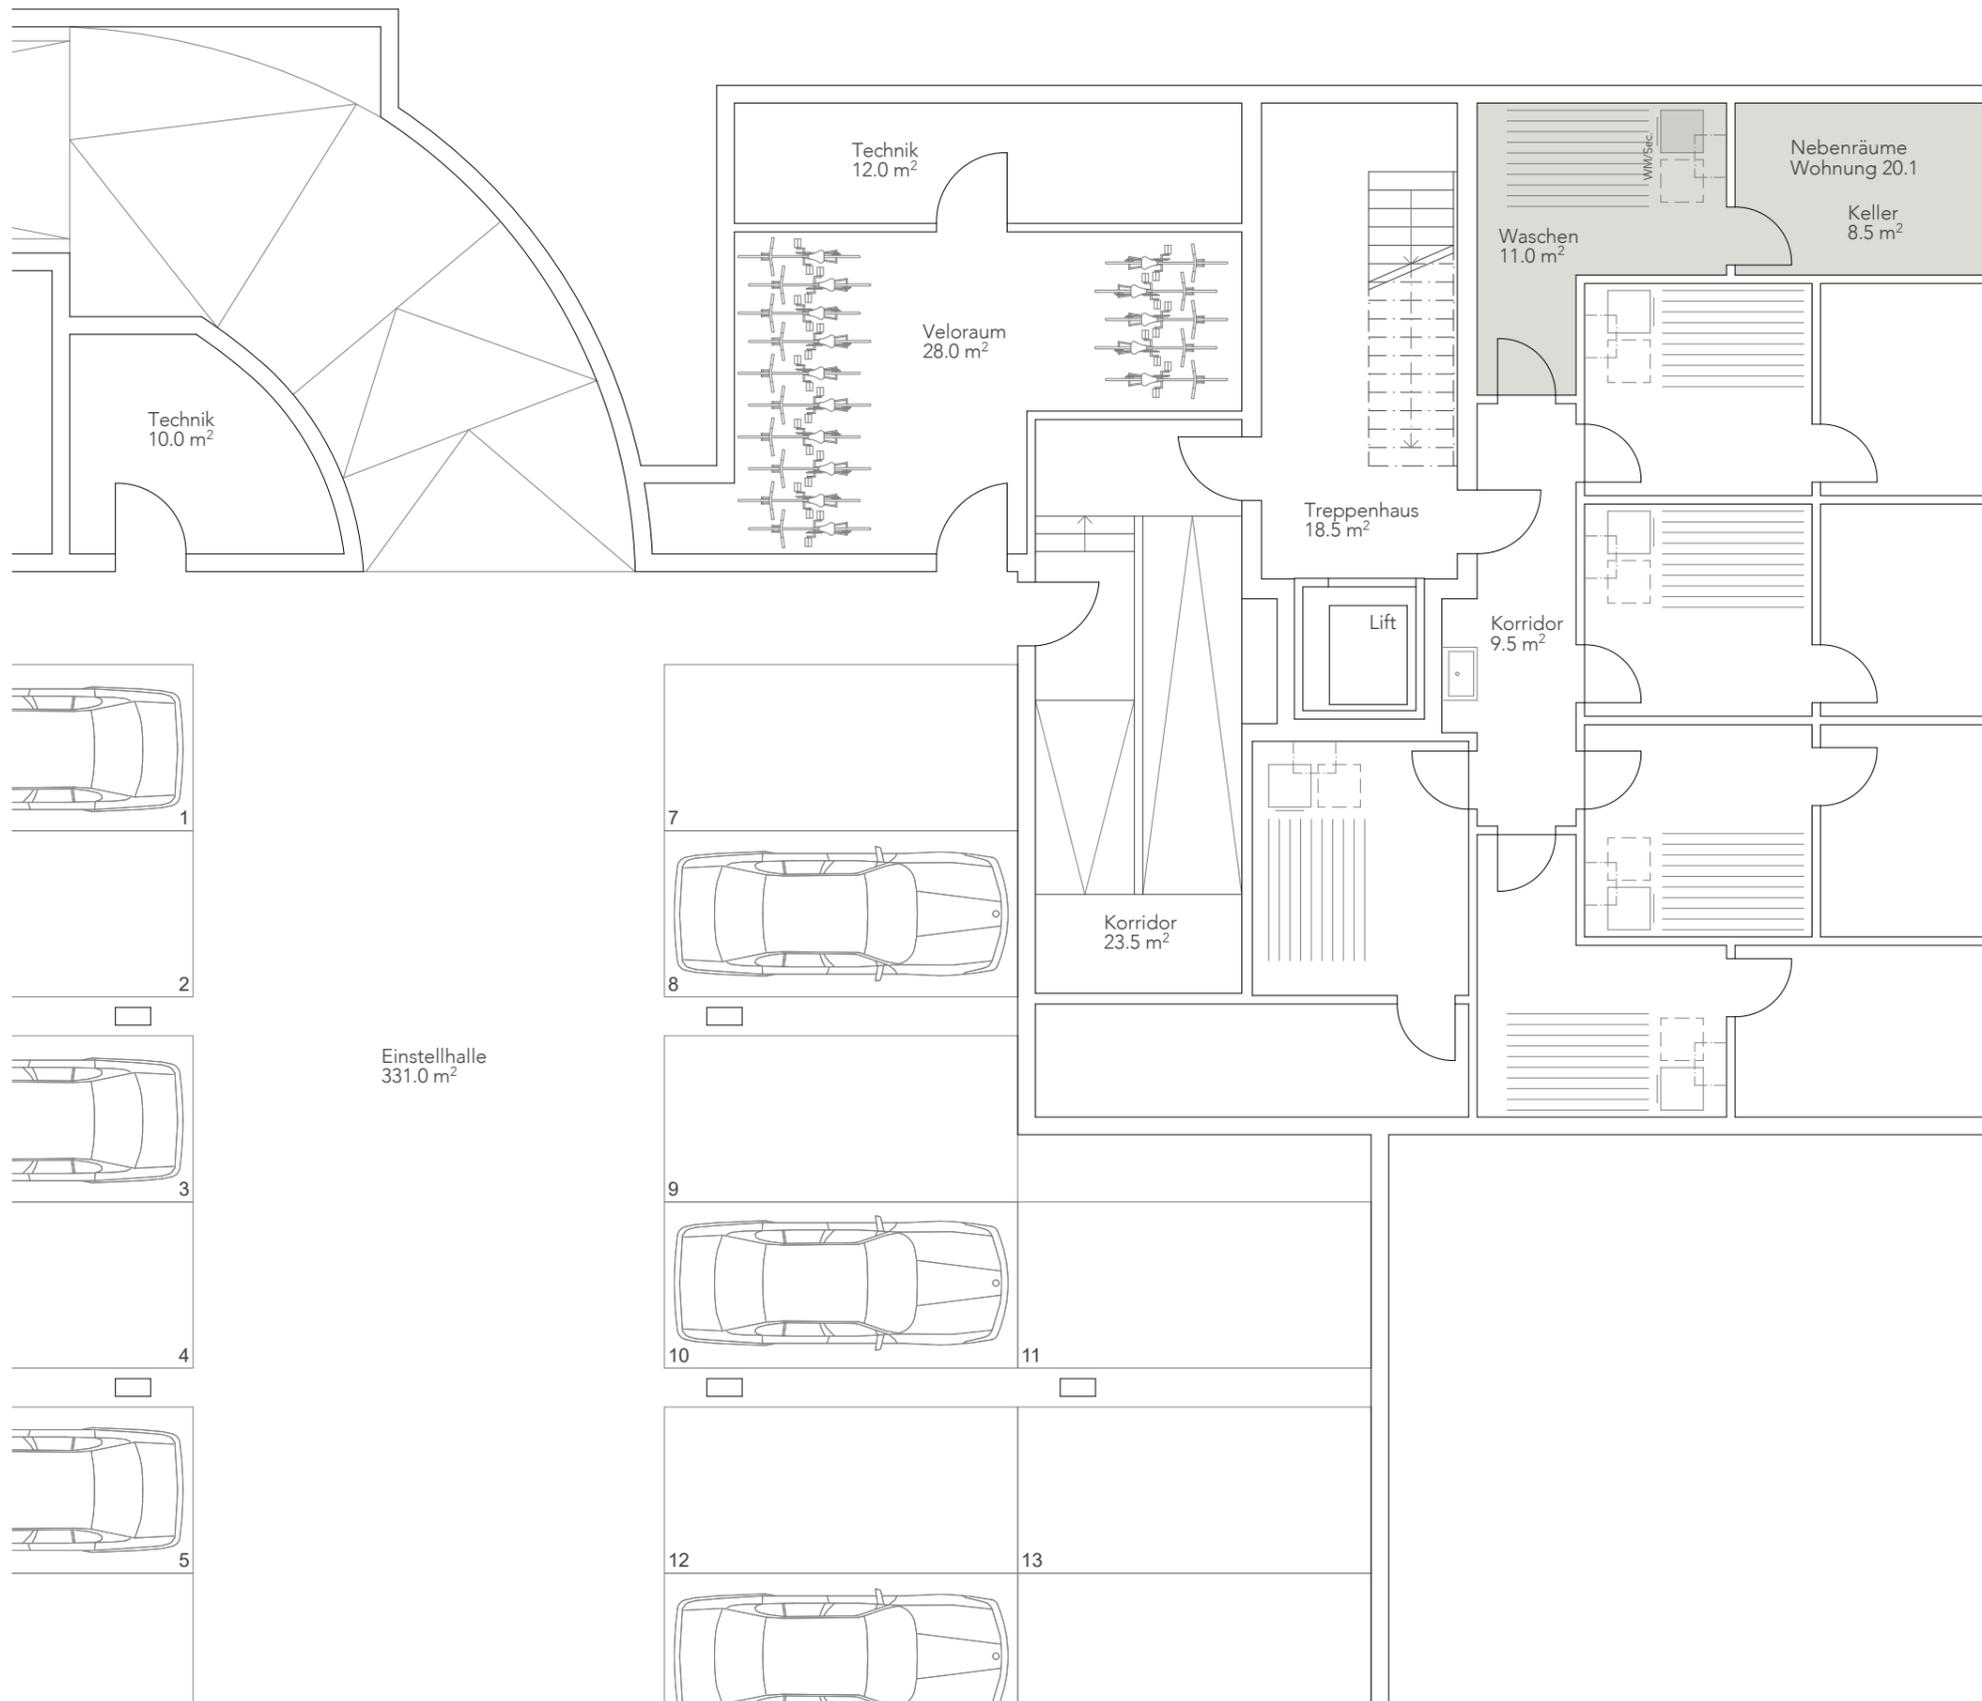


Allgemeines
Geringfügige Änderungen bleiben vorbehalten.
Die dargestellten Möblierungen sind im Kaufpreis nicht inbegriffen.

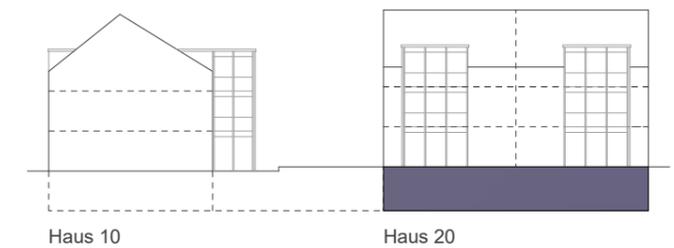

Haus 20
Whg 2 / Ebene 0

VERVE
Seedorf

NR. 514 V DAT. 01.09.2022 GR. A3 GEZ. if REV.

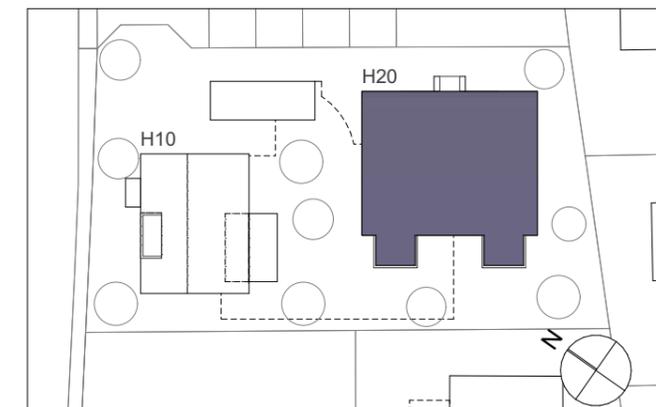


Wohnung 2 / Gartenwohnung
4 1/2 Zimmer

Wohnen	128.0 m ²
Ged. Sitzplatz	16.0 m ²
Bruttowohnfläche total	144.0 m²
Nebenräume (Waschen/Keller)	16.5 m ²
Privatgarten	118.5 m ²
Nutzfläche total	279.0 m²

Allgemeines
Geringfügige Änderungen bleiben vorbehalten.
Die dargestellten Möblierungen sind im Kaufpreis nicht inbegriffen.



----- Begrenzungslinie
der dazugehörigen Wohngartenfläche

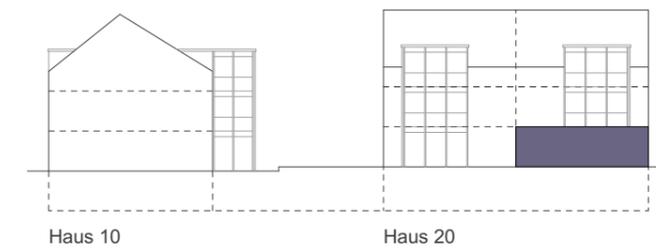


Haus 20
Whg 2 / Nebenr. E-1

VERVE
Seedorf

NR. 514 V DAT. 01.09.2022 GR. A3 GEZ. if REV.

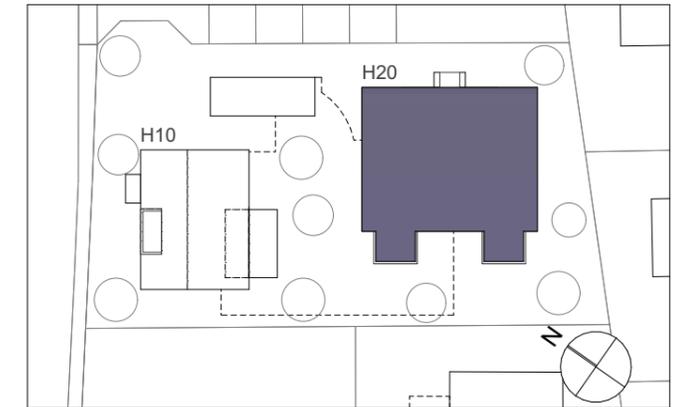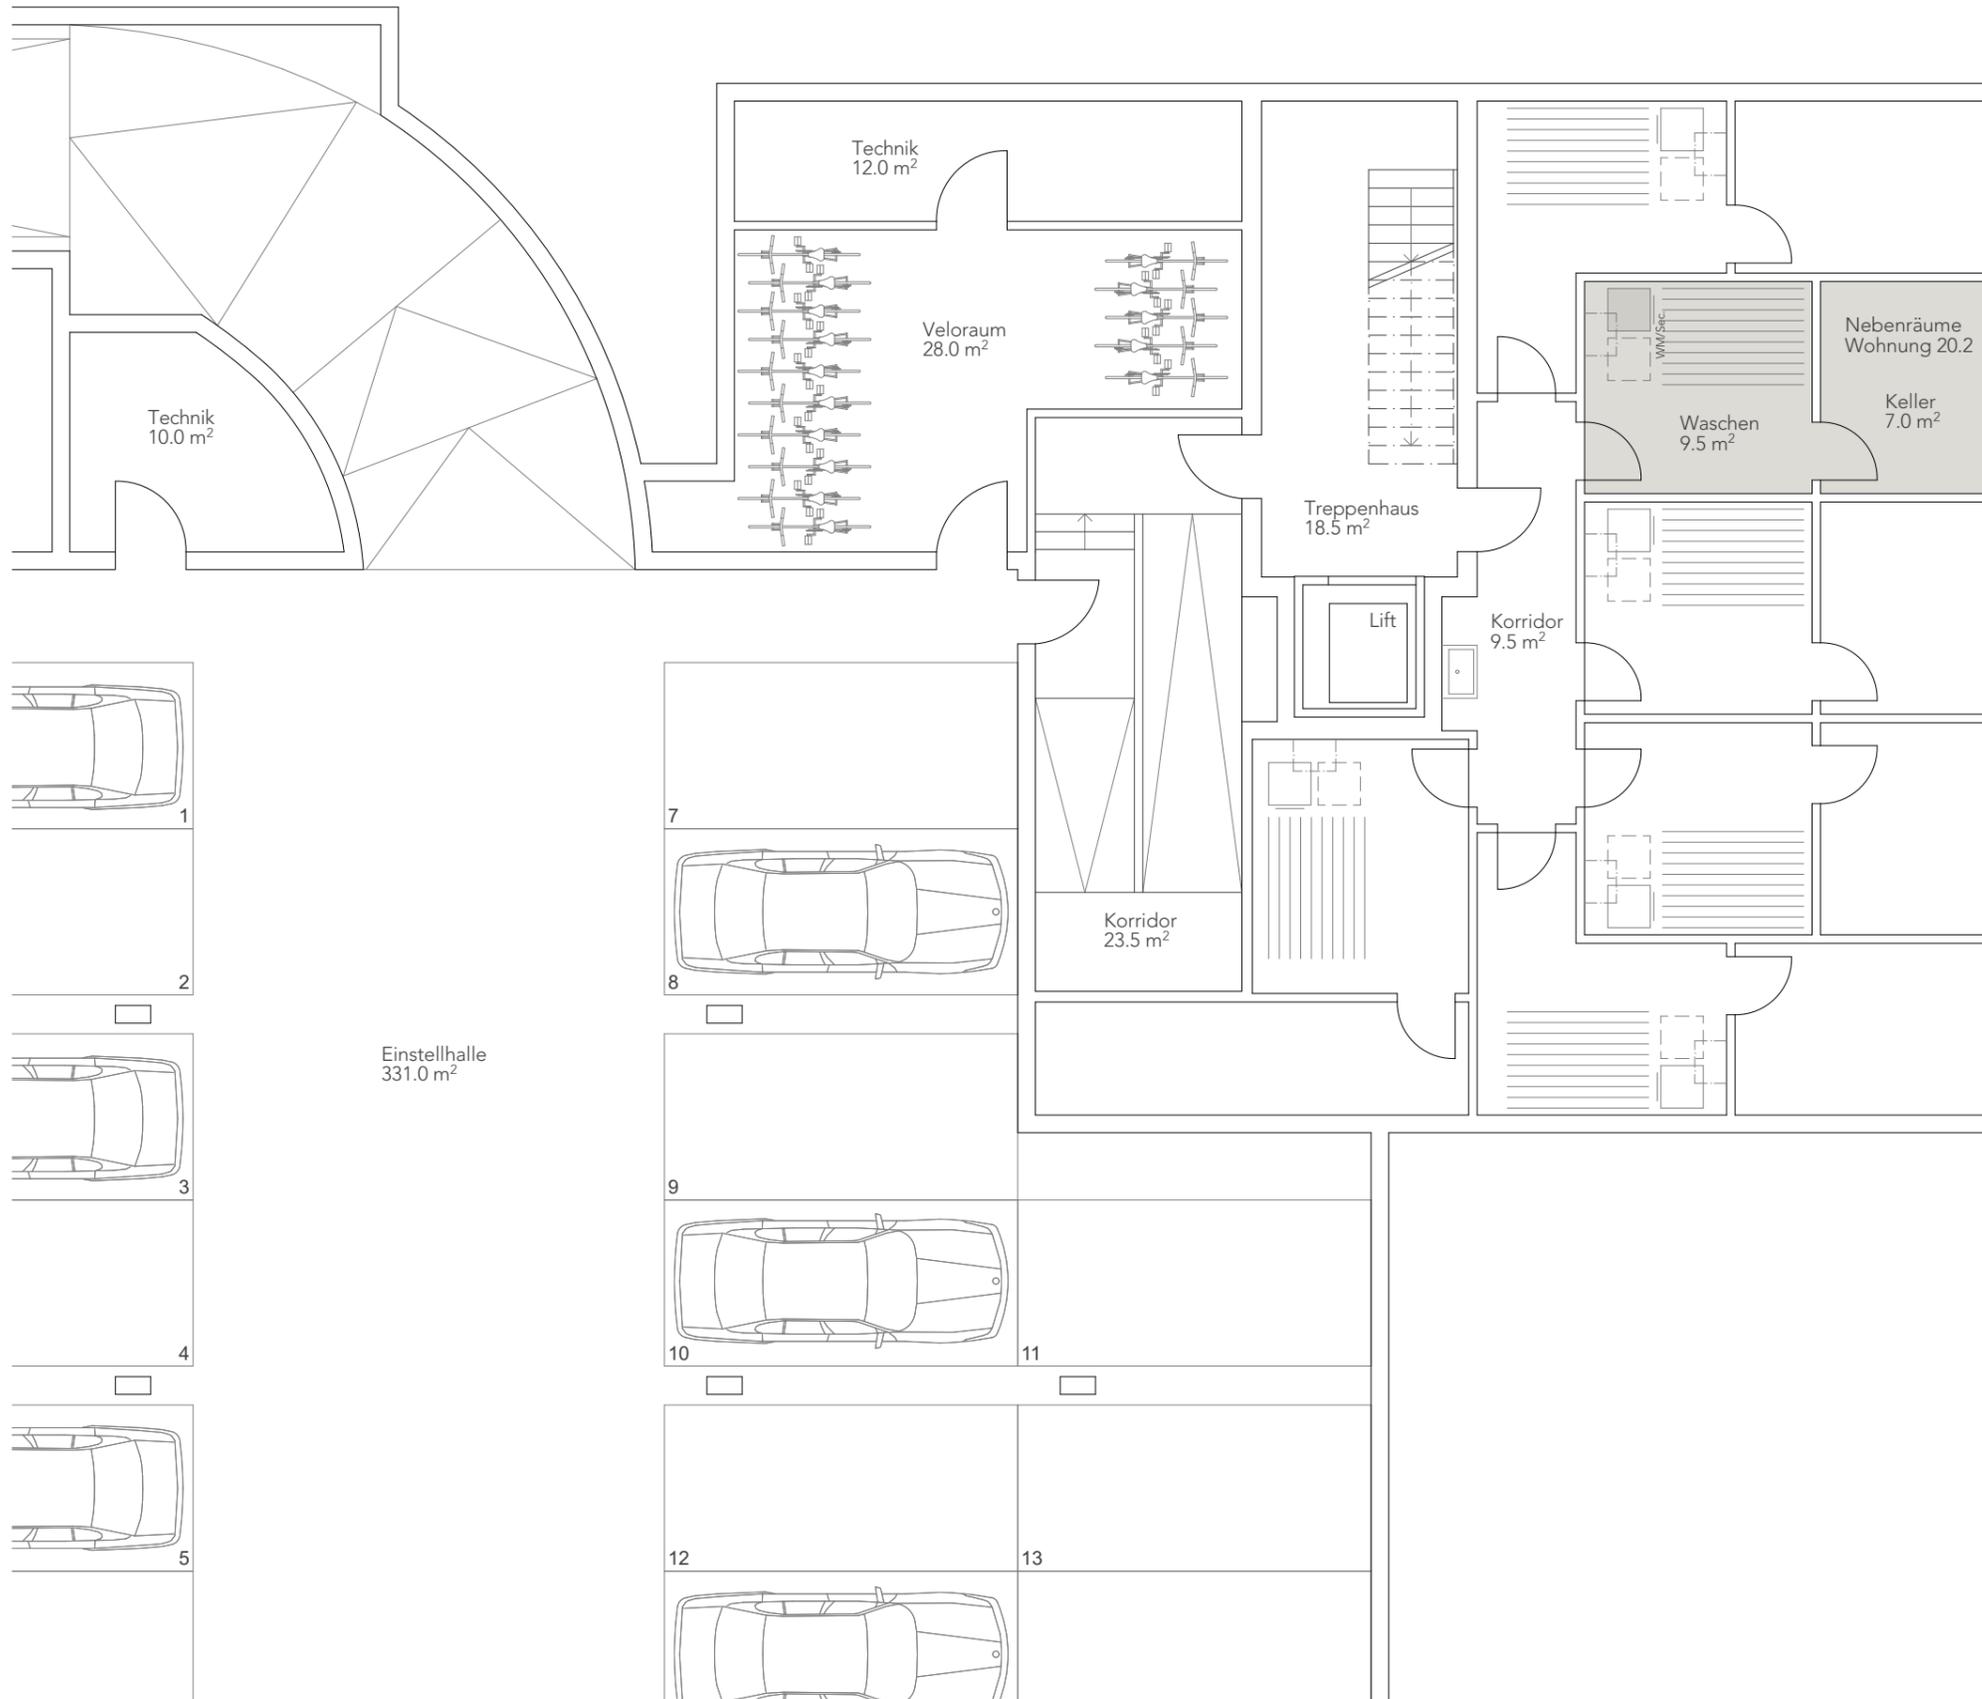



Allgemeines
Geringfügige Änderungen bleiben vorbehalten.
Die dargestellten Möblierungen sind im Kaufpreis nicht inbegriffen.

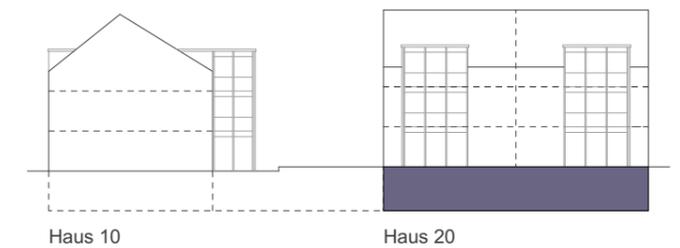

Haus 20
Whg 3 / Ebene 1

VERVE
Seedorf


NR. 514 V DAT. 01.09.2022 GR. A3 GEZ. if REV.

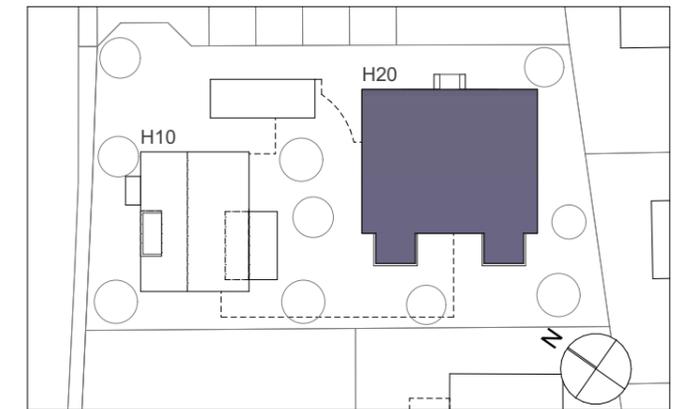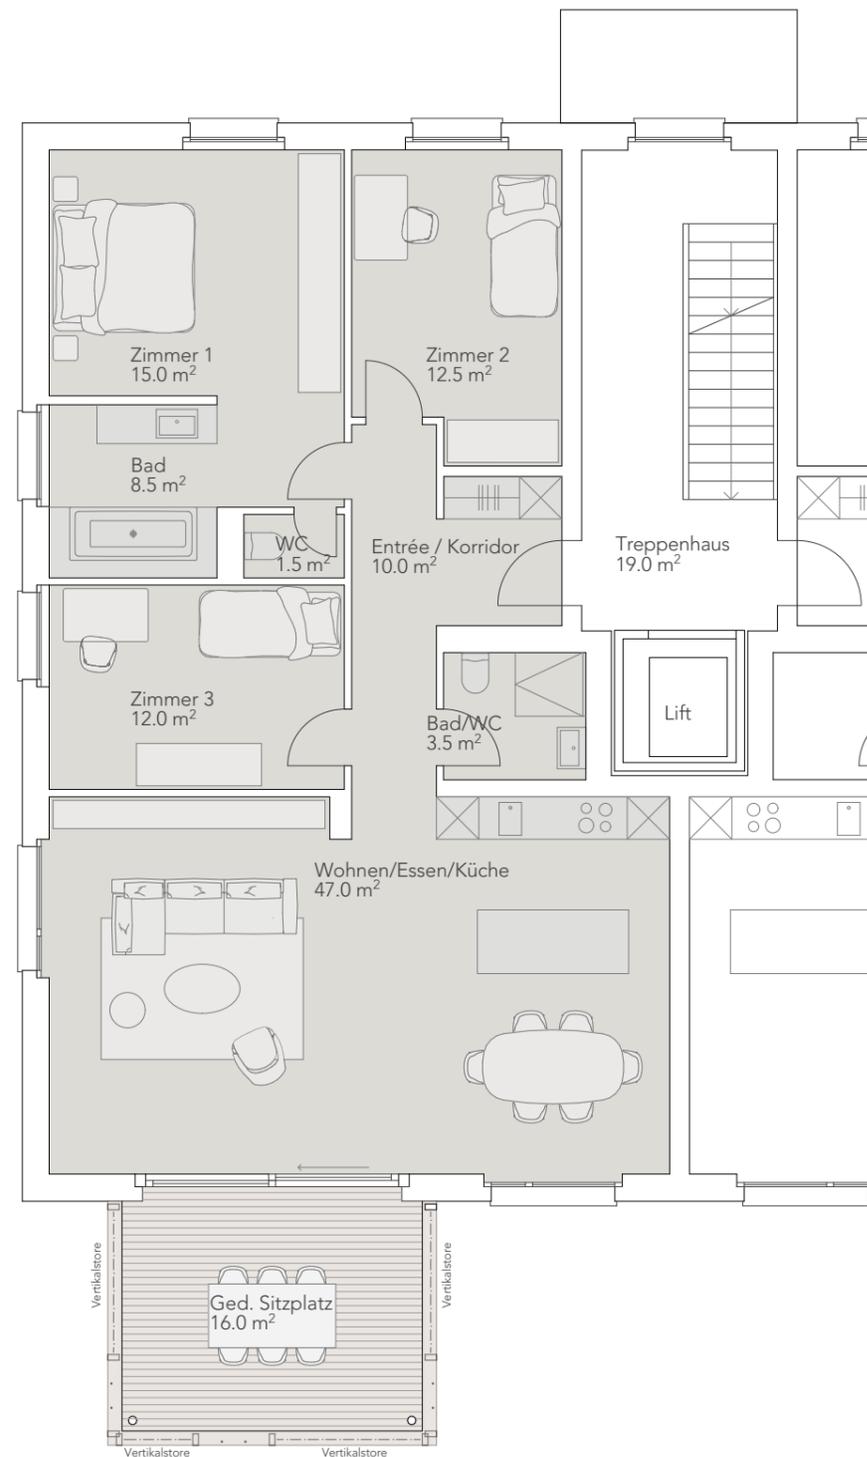

Wohnung 3 / Etagenwohnung
4 1/2 Zimmer

Wohnen	128.0 m ²
Ged. Sitzplatz	16.0 m ²
Bruttowohnfläche total	144.0 m²
Nebenräume (Waschen/Keller)	16.5 m ²
Nutzfläche total	160.5 m²



Allgemeines
Geringfügige Änderungen bleiben vorbehalten.
Die dargestellten Möblierungen sind im Kaufpreis nicht inbegriffen.

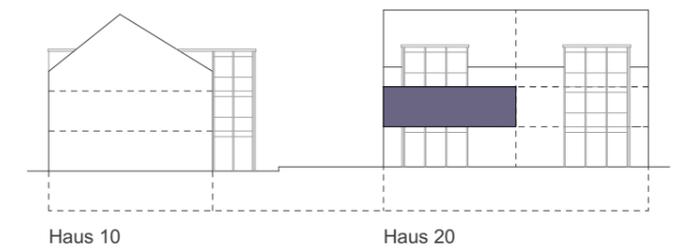


Haus 20
Whg 3 / Nebenr. E-1

VERVE
Seedorf

NR. 514 V DAT. 01.09.2022 GR. A3 GEZ. if REV.

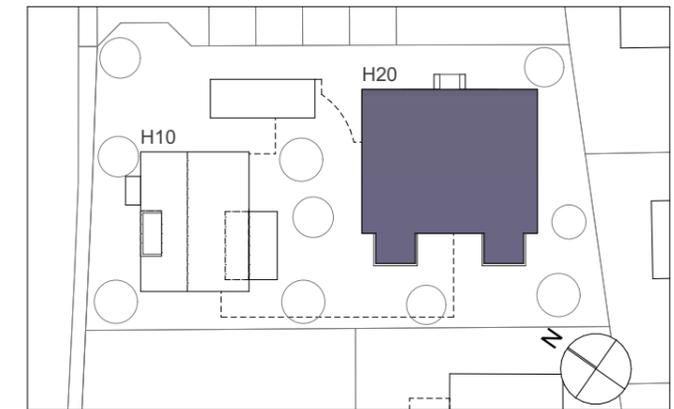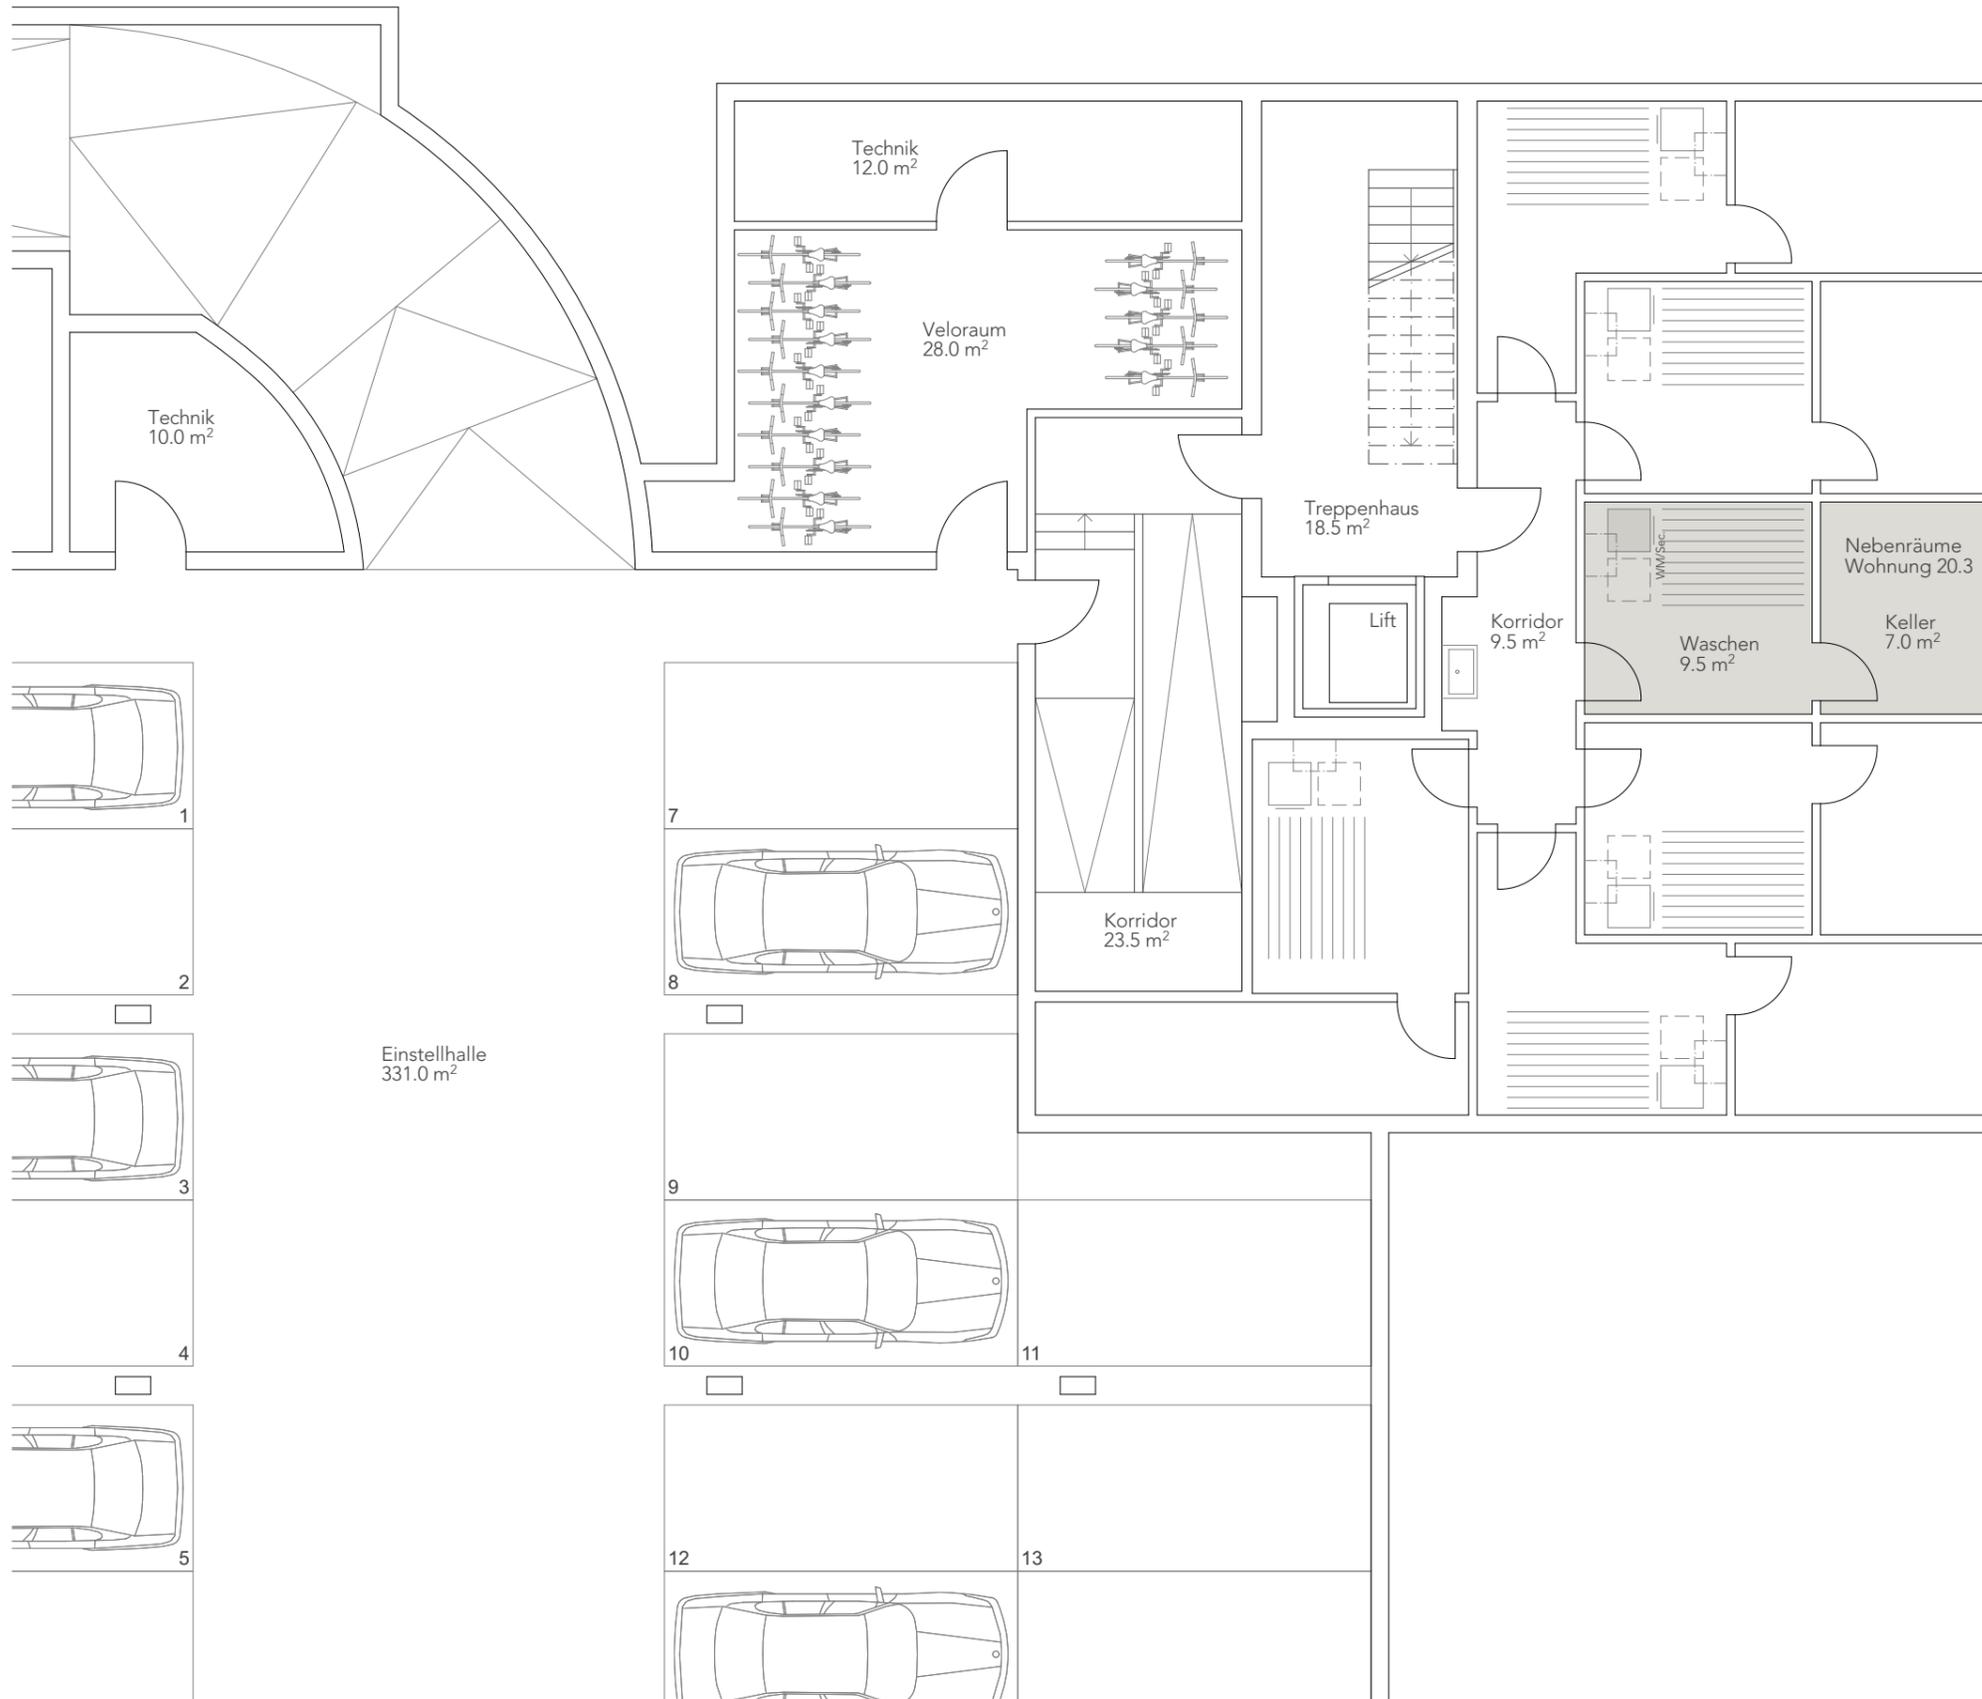



Allgemeines
Geringfügige Änderungen bleiben vorbehalten.
Die dargestellten Möblierungen sind im Kaufpreis nicht inbegriffen.

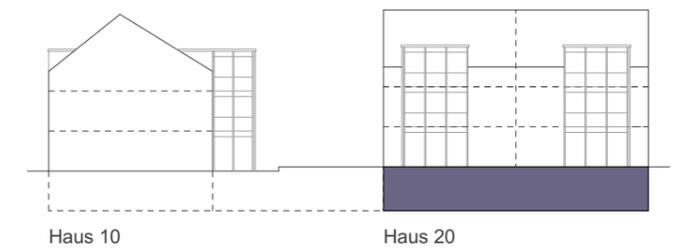

Haus 20
Whg 4 / Ebene 1

VERVE
Seedorf


NR. 514 V DAT. 01.09.2022 GR. A3 GEZ. if REV.

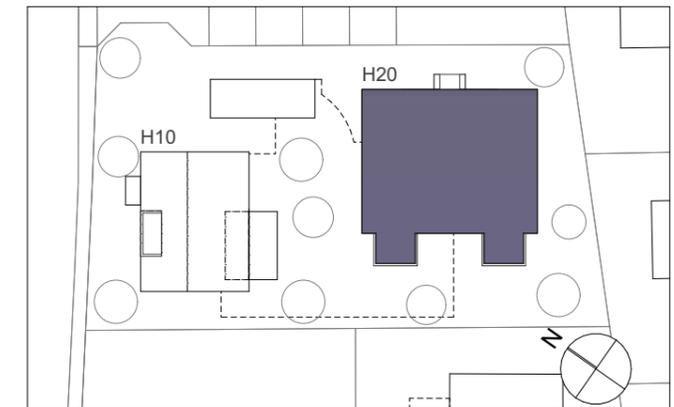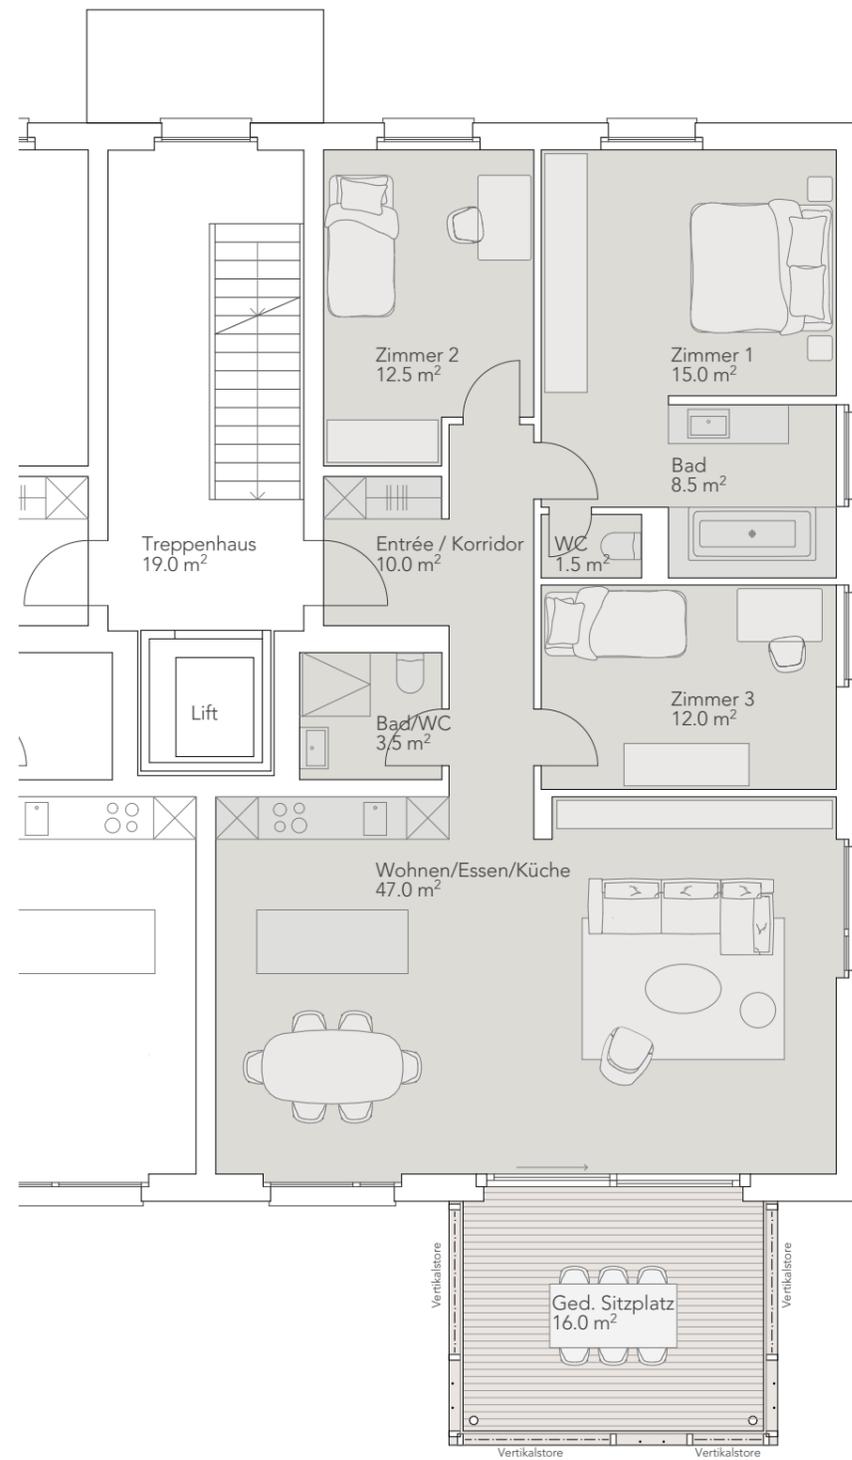

Wohnung 4 / Etagenwohnung
4 1/2 Zimmer

Wohnen	128.0 m ²
Ged. Sitzplatz	16.0 m ²
Bruttowohnfläche total	144.0 m²
Nebenräume (Waschen/Keller)	16.5 m ²
Nutzfläche total	160.5 m²



Allgemeines
Geringfügige Änderungen bleiben vorbehalten.
Die dargestellten Möblierungen sind im Kaufpreis nicht inbegriffen.

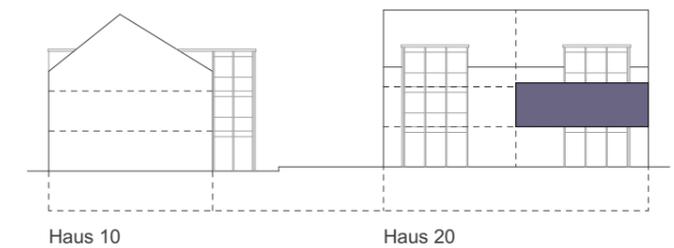


Haus 20
Whg 4 / Nebenr. E-1

VERVE
Seedorf

NR. 514 V DAT. 01.09.2022 GR. A3 GEZ. if REV.

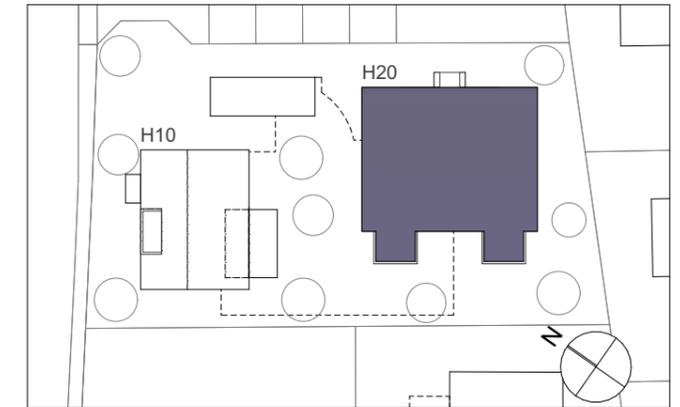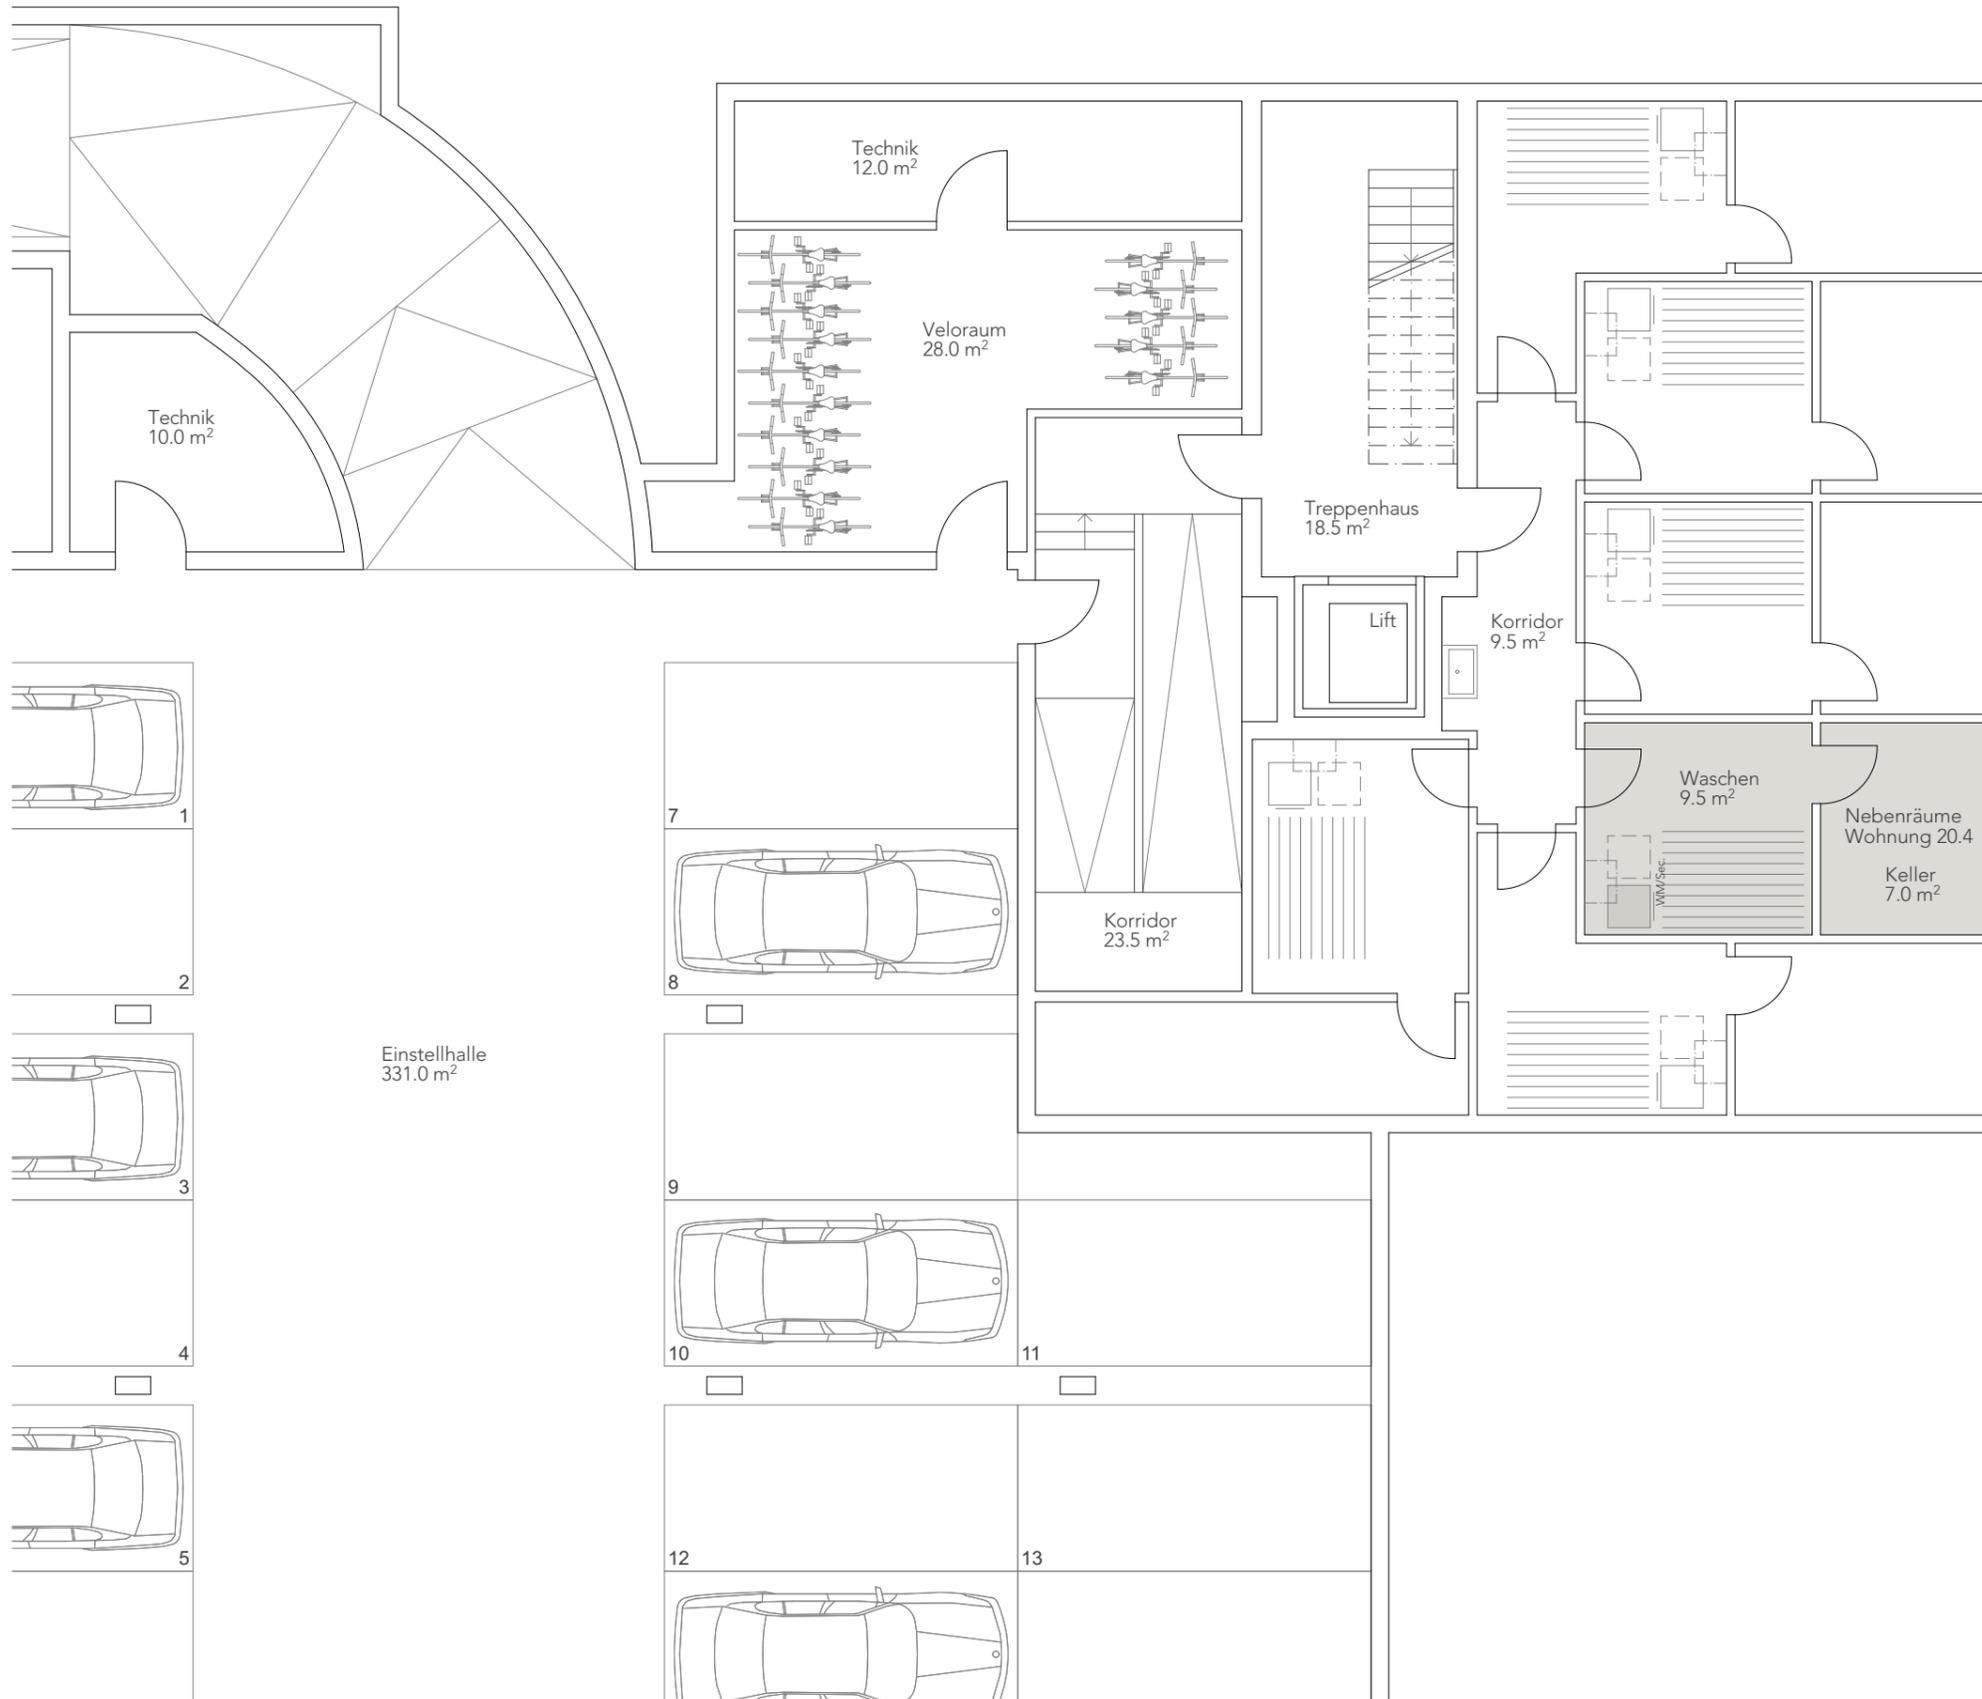



Allgemeines
Geringfügige Änderungen bleiben vorbehalten.
Die dargestellten Möblierungen sind im Kaufpreis nicht inbegriffen.

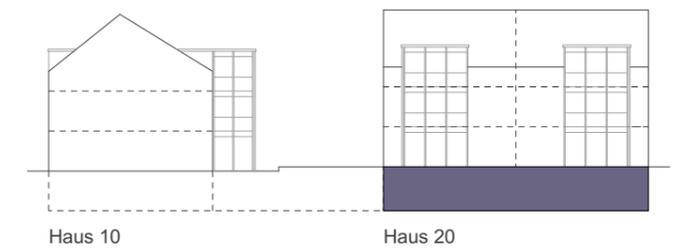

Haus 20
Whg 5 / Ebene 2

VERVE
Seedorf


NR. 514 V DAT. 01.09.2022 GR. A3 GEZ. if REV.

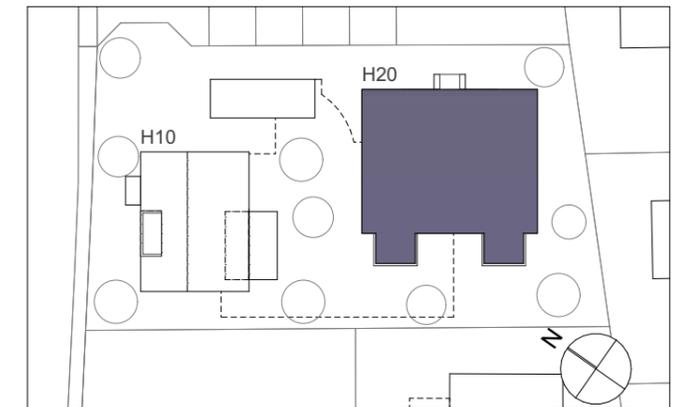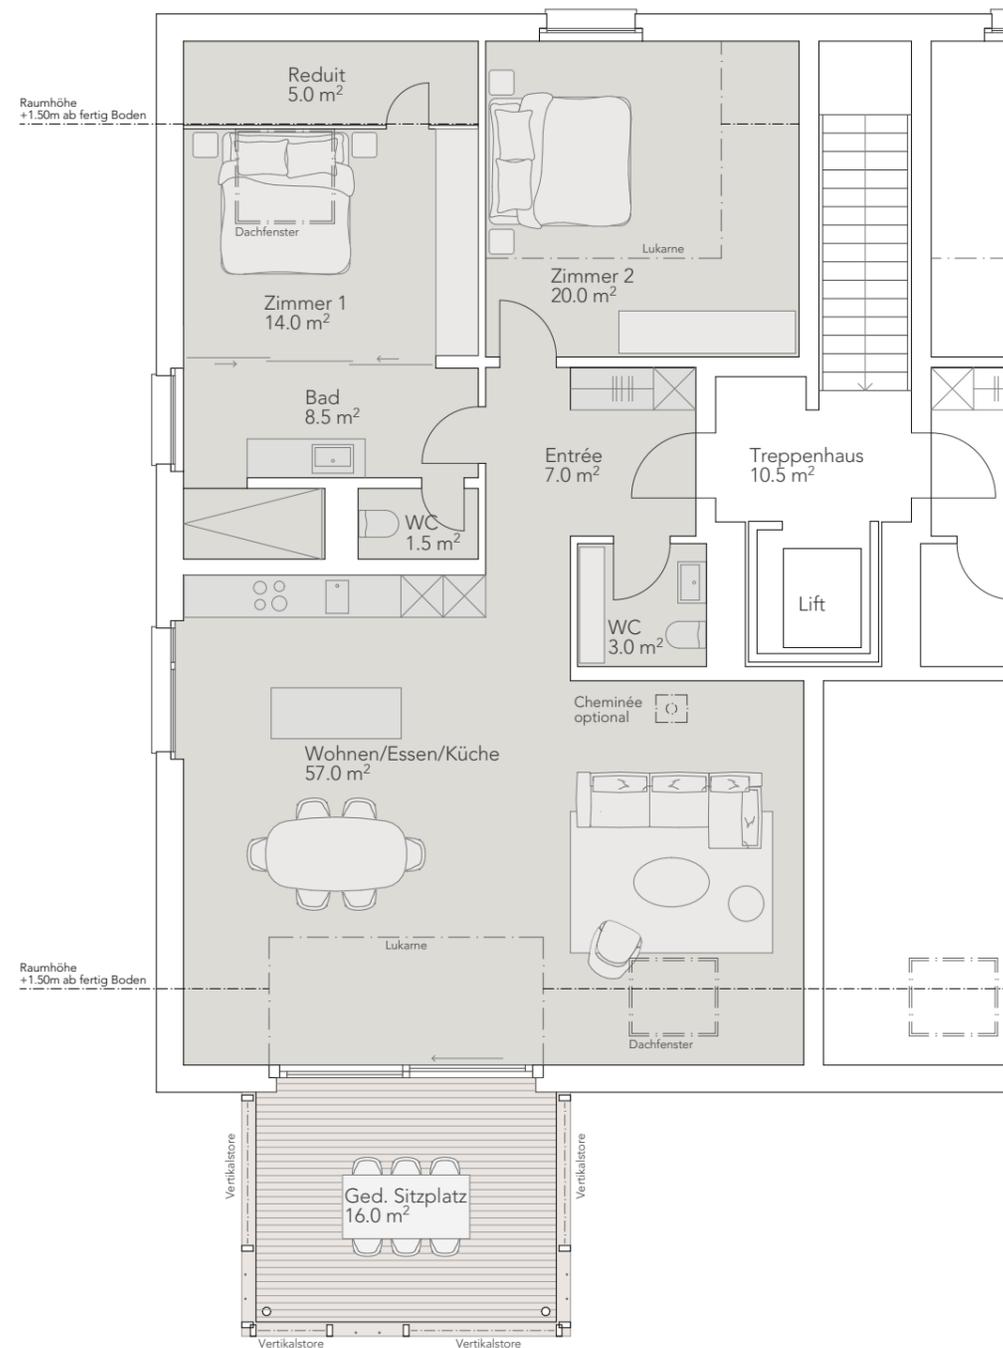

Wohnung 5 / Dachwohnung
3 1/2 Zimmer

Wohnen	135.5 m ²
Ged. Sitzplatz	16.0 m ²
Bruttowohnfläche total	151.5 m²
Nebenräume (Waschen/Keller)	19.5 m ²
Nutzfläche total	171.0 m²



Allgemeines
Geringfügige Änderungen bleiben vorbehalten.
Die dargestellten Möblierungen sind im Kaufpreis nicht inbegriffen.

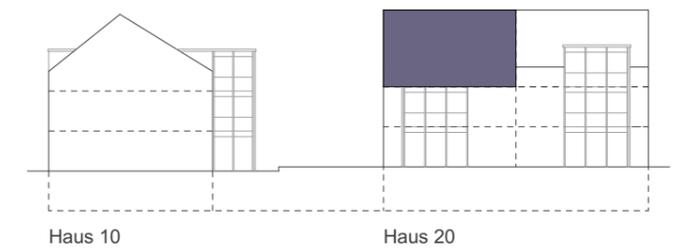


Haus 20
Whg 5 / Nebenr. E-1

VERVE
Seedorf

NR. 514 V DAT. 01.09.2022 GR. A3 GEZ. if REV.

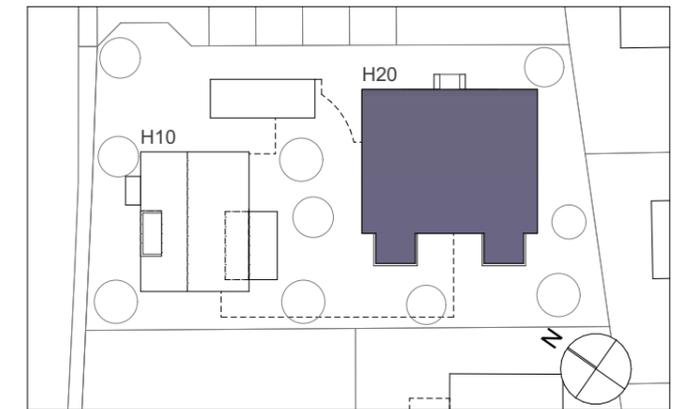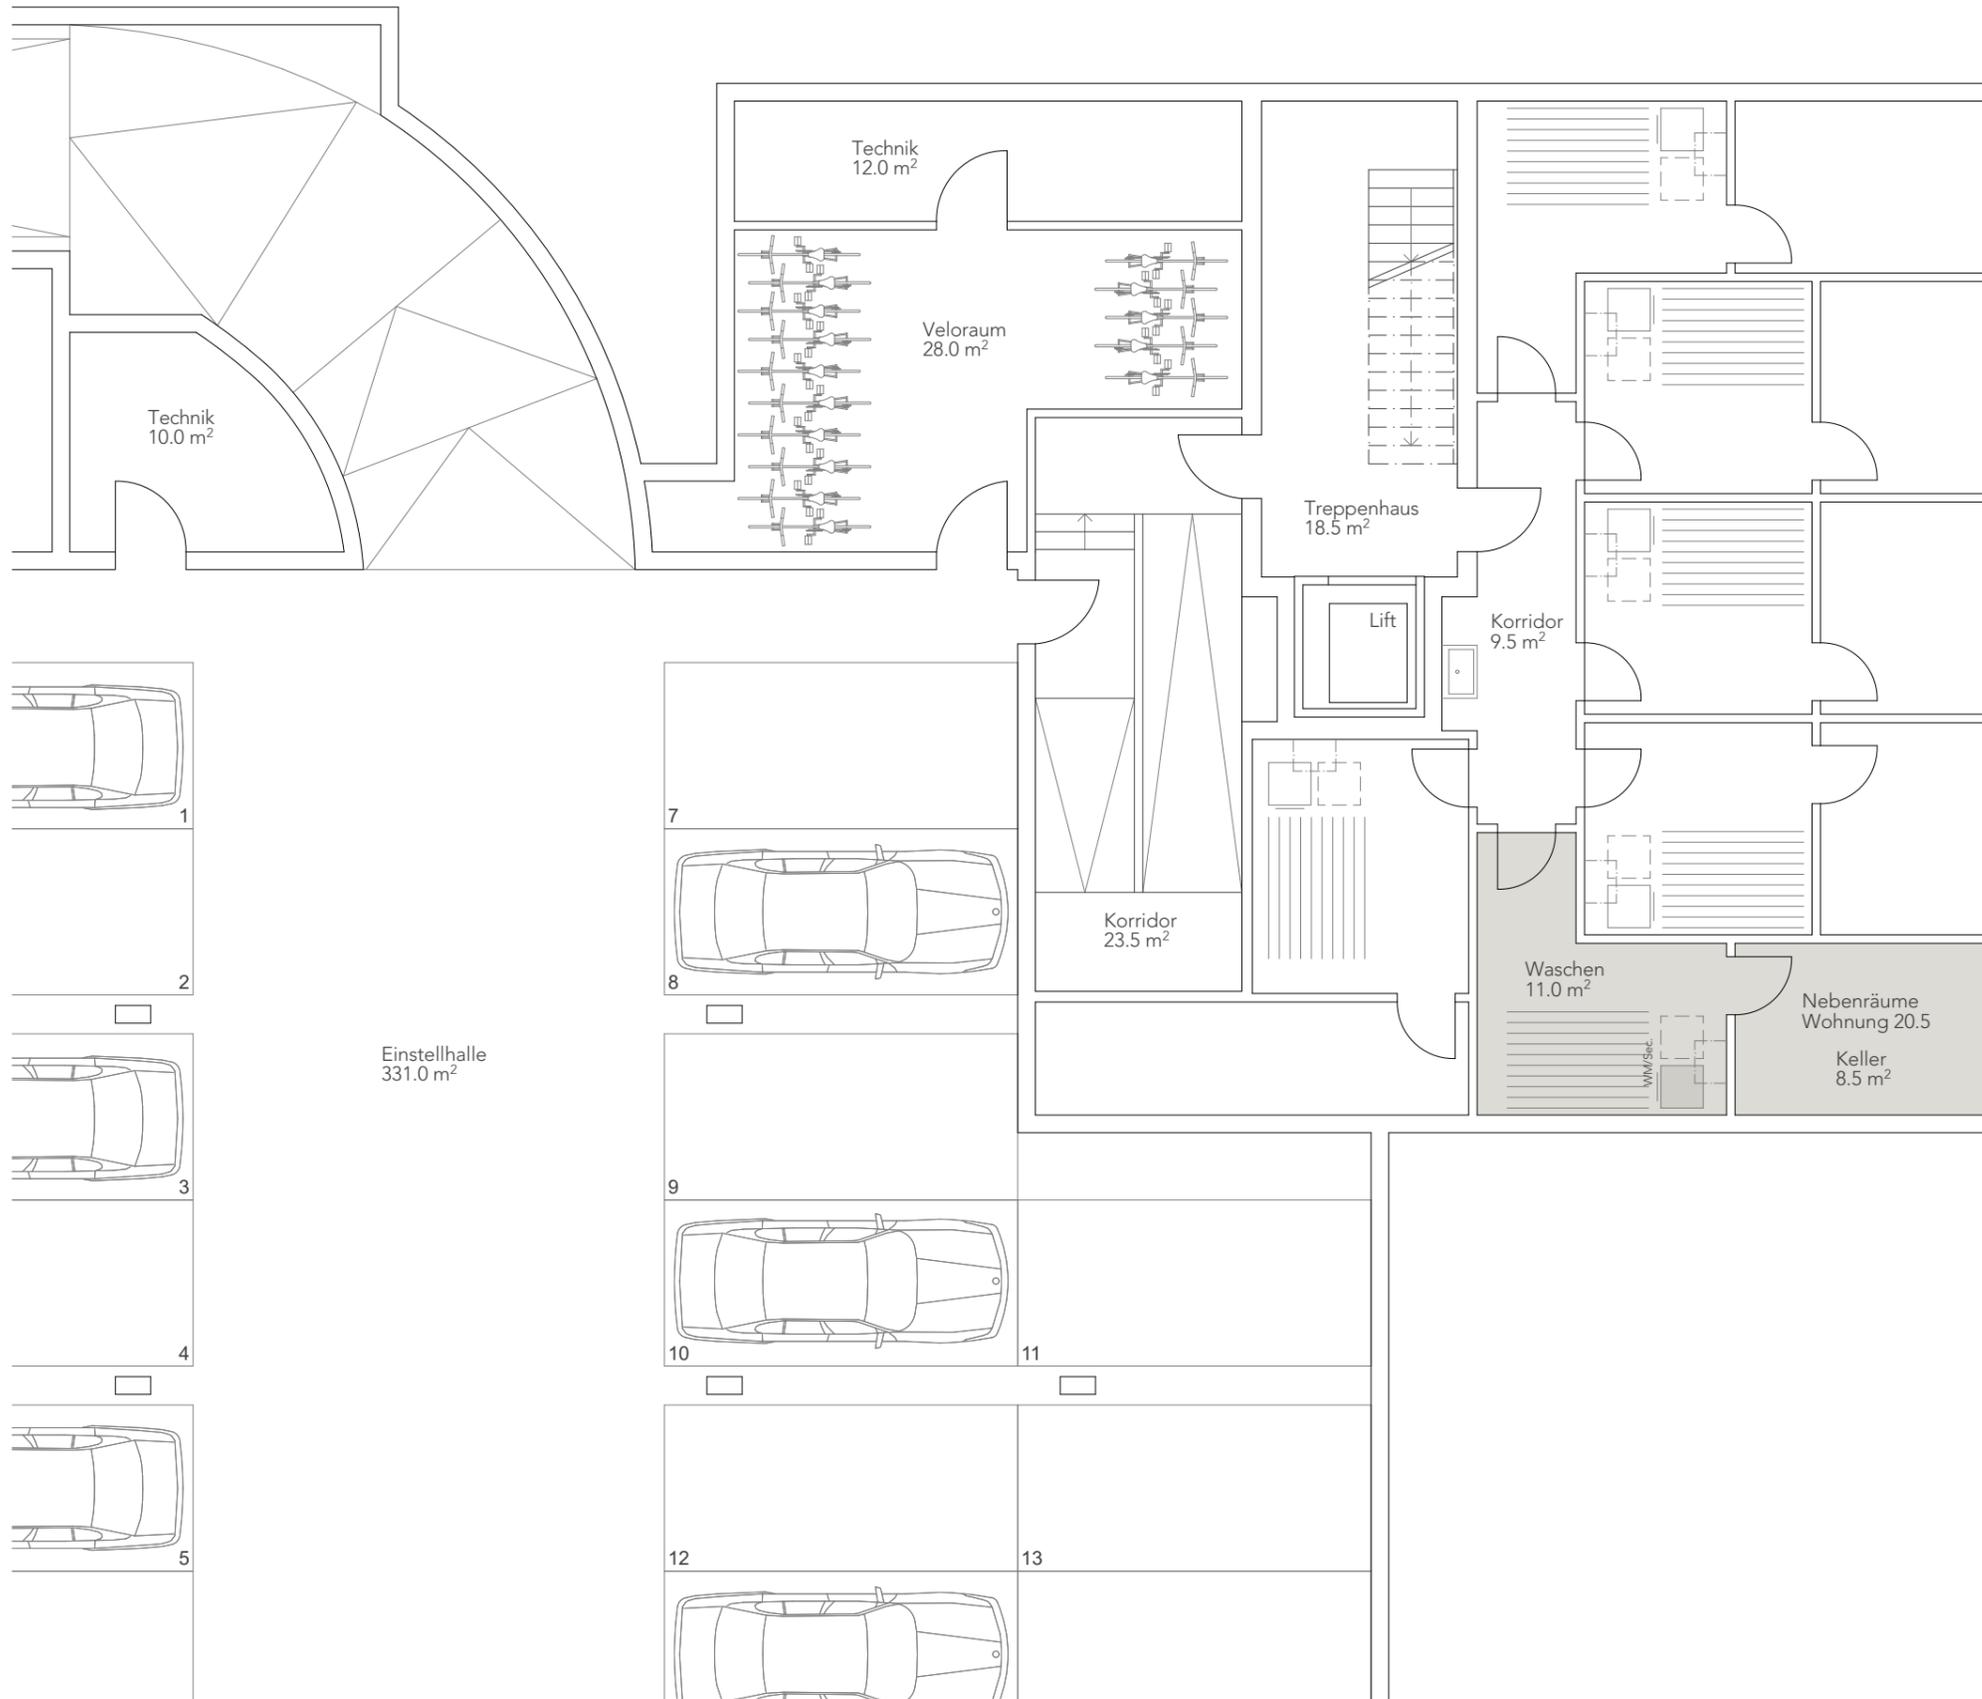



Allgemeines
Geringfügige Änderungen bleiben vorbehalten.
Die dargestellten Möblierungen sind im Kaufpreis nicht inbegriffen.

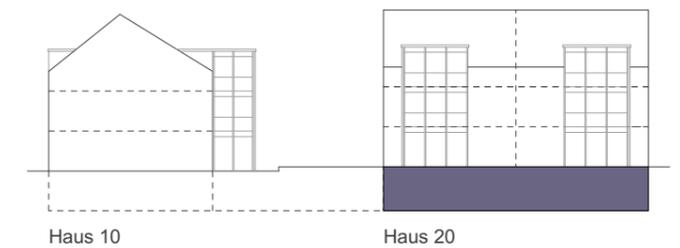

Haus 20
Whg 6 / Ebene 2

VERVE
Seedorf


NR. 514 V DAT. 01.09.2022 GR. A3 GEZ. if REV.

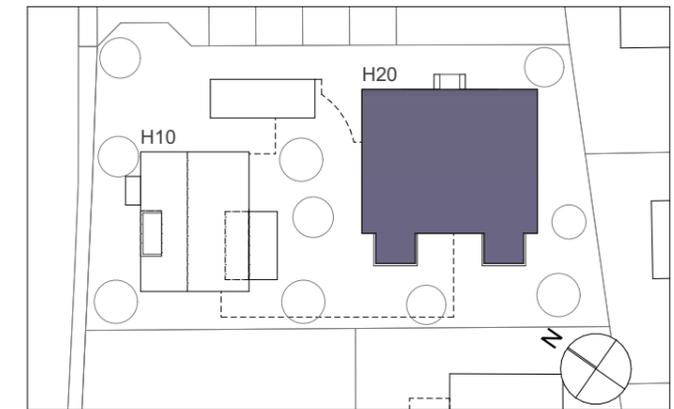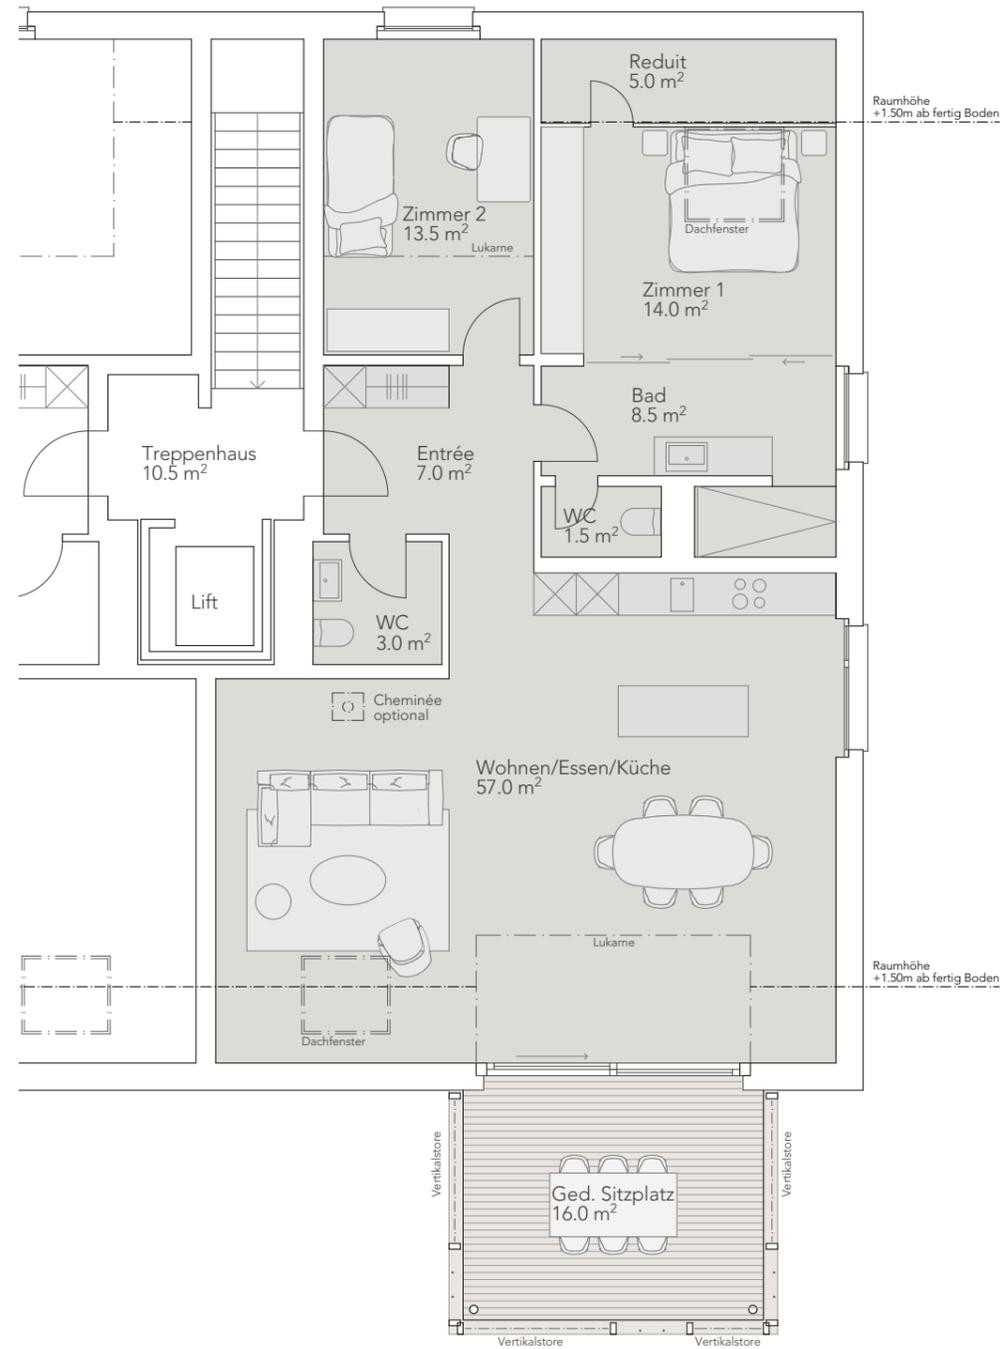

Wohnung 6 / Dachwohnung
3 1/2 Zimmer

Wohnen	128.0 m ²
Ged. Sitzplatz	16.0 m ²
Bruttowohnfläche total	144.0 m²
Nebenräume (Waschen/Keller)	21.0 m ²
Nutzfläche total	165.0 m²



Allgemeines
Geringfügige Änderungen bleiben vorbehalten.
Die dargestellten Möblierungen sind im Kaufpreis nicht inbegriffen.

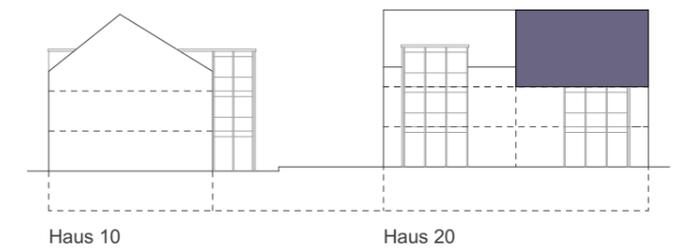

Haus 20
Whg 6 / Nebenr. E-1

VERVE
Seedorf

NR. 514 V DAT. 01.09.2022 GR. A3 GEZ. if REV.

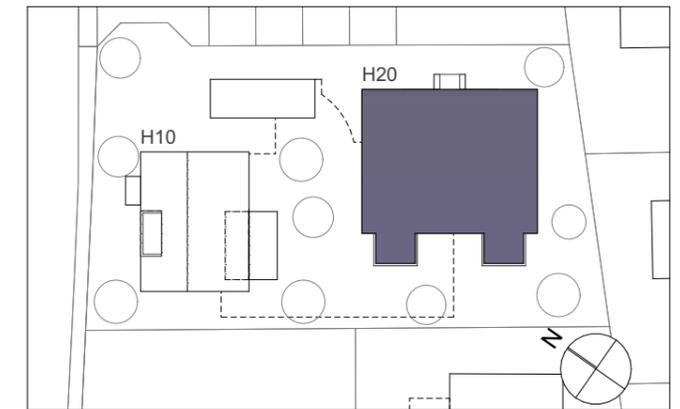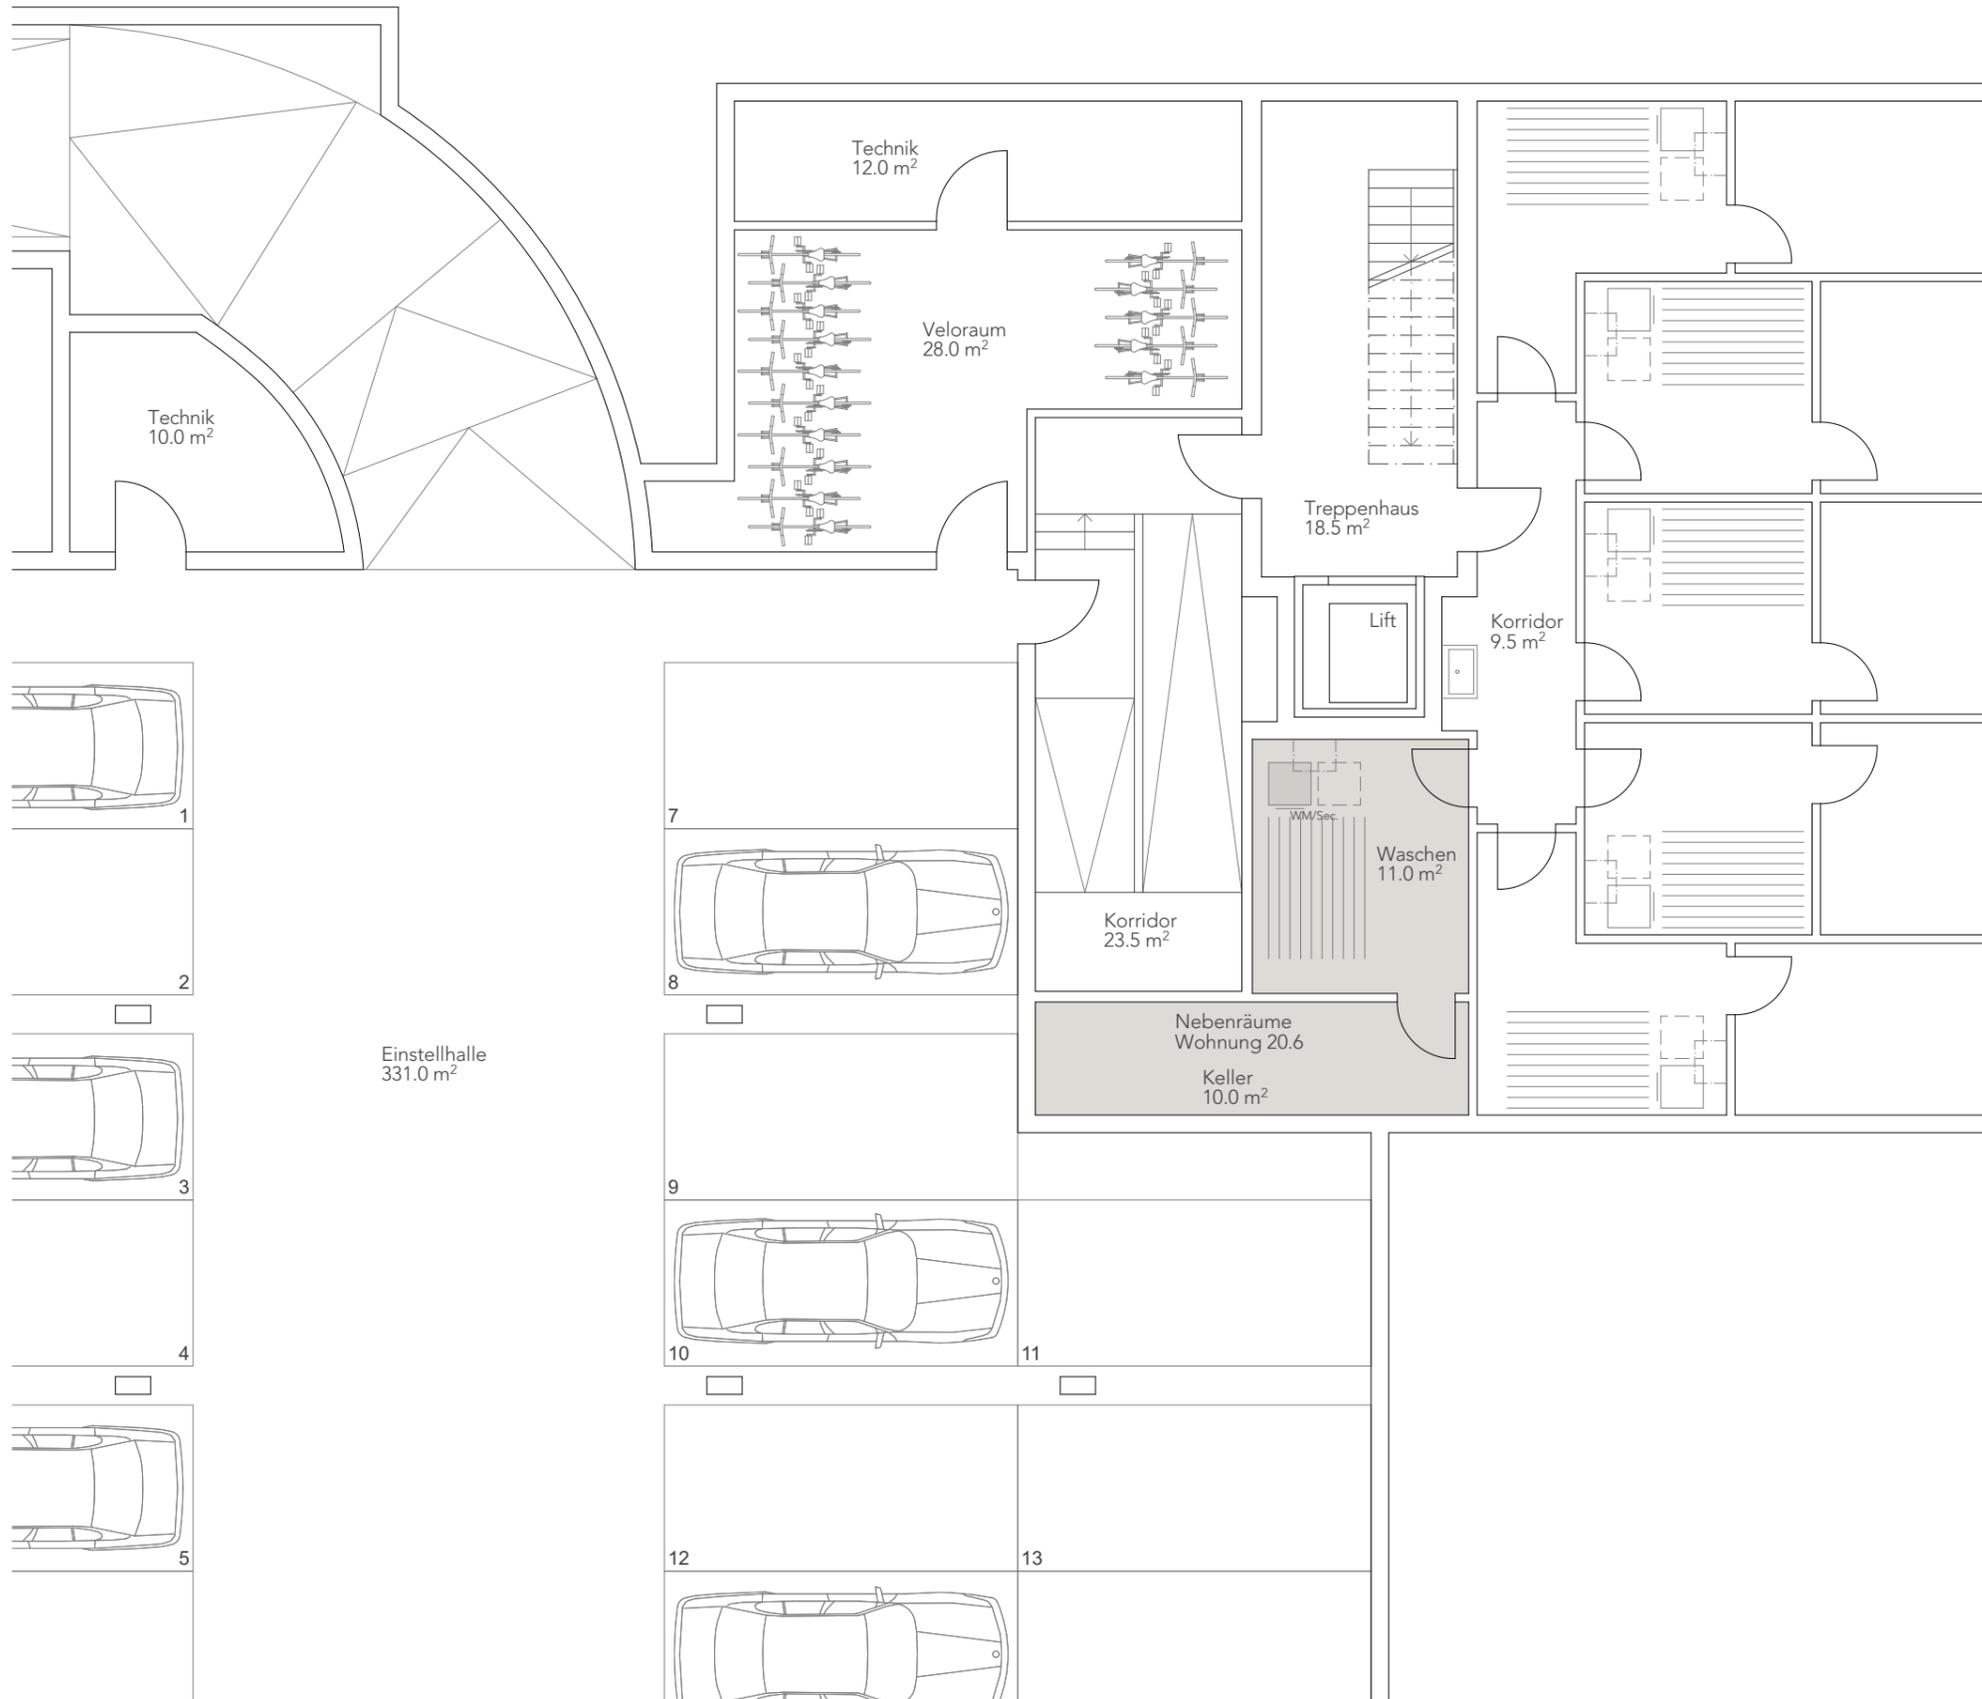

Allgemeines
Geringfügige Änderungen bleiben vorbehalten.
Die dargestellten Möblierungen sind im Kaufpreis nicht inbegriffen.

