
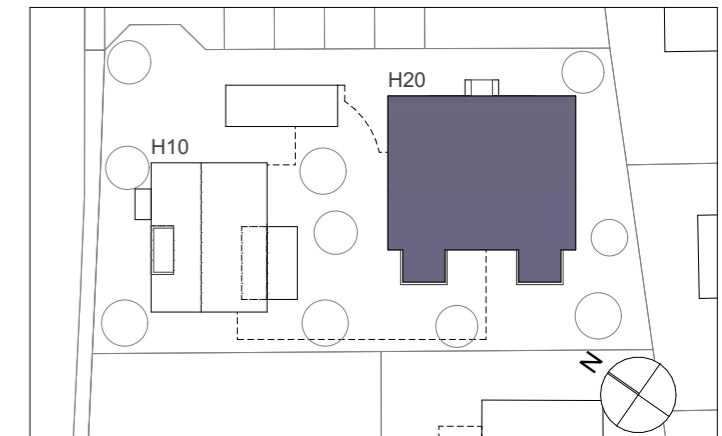


Haus 20
Whg 3 / Ebene 1

VERVE
Seedorf


NR. 514 V DAT. 01.09.2022 GR. A3 GEZ. if REV.

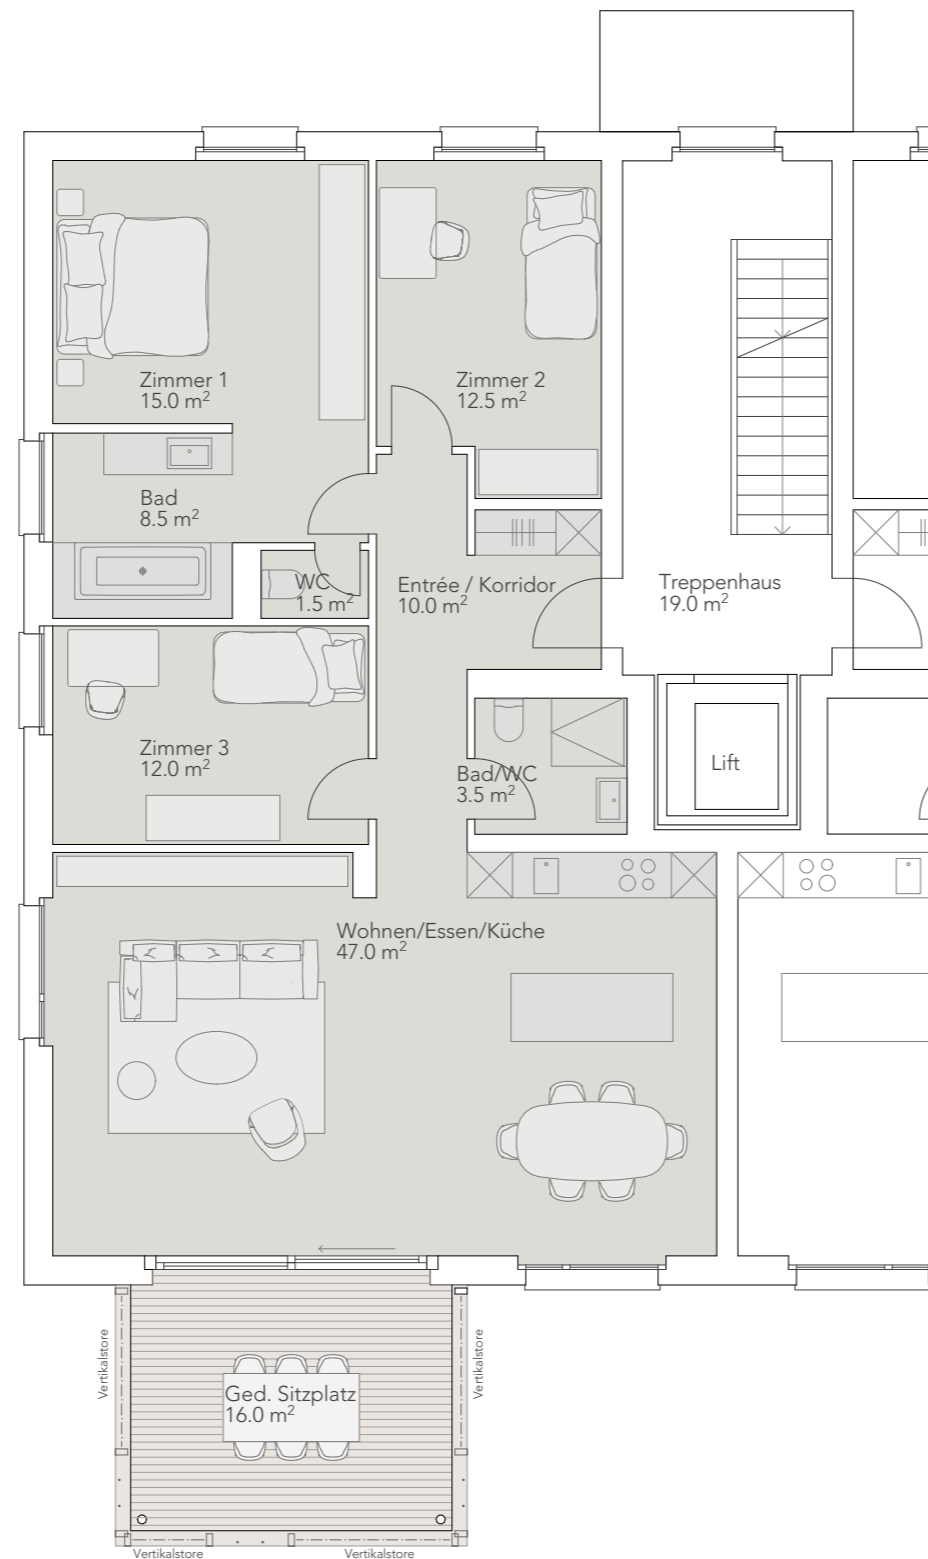

Wohnung 3 / Etagenwohnung
4 1/2 Zimmer

Wohnen	128.0 m ²
Ged. Sitzplatz	16.0 m ²
Bruttowohnfläche total	144.0 m²
Nebenräume (Waschen/Keller)	16.5 m ²
Nutzfläche total	160.5 m²



Allgemeines
Geringfügige Änderungen bleiben vorbehalten.
Die dargestellten Möblierungen sind im Kaufpreis nicht inbegriffen.

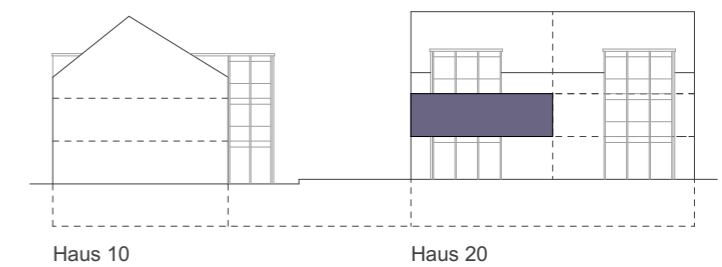

Haus 20
Whg 3 / Nebenr. E-1

VERVE
Seedorf

NR. 514 V DAT. 01.09.2022 GR. A3 GEZ. if REV.

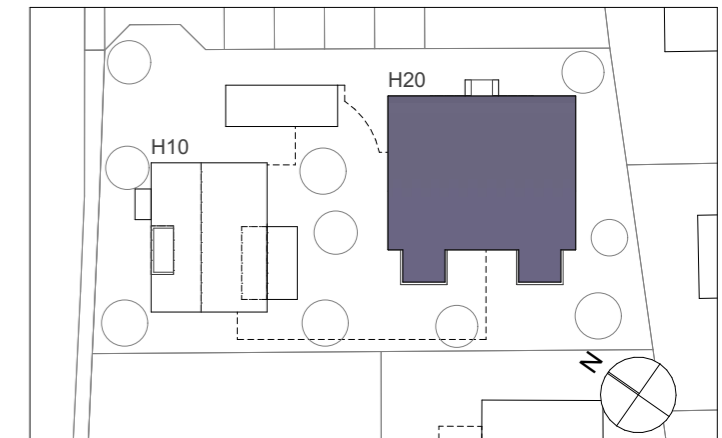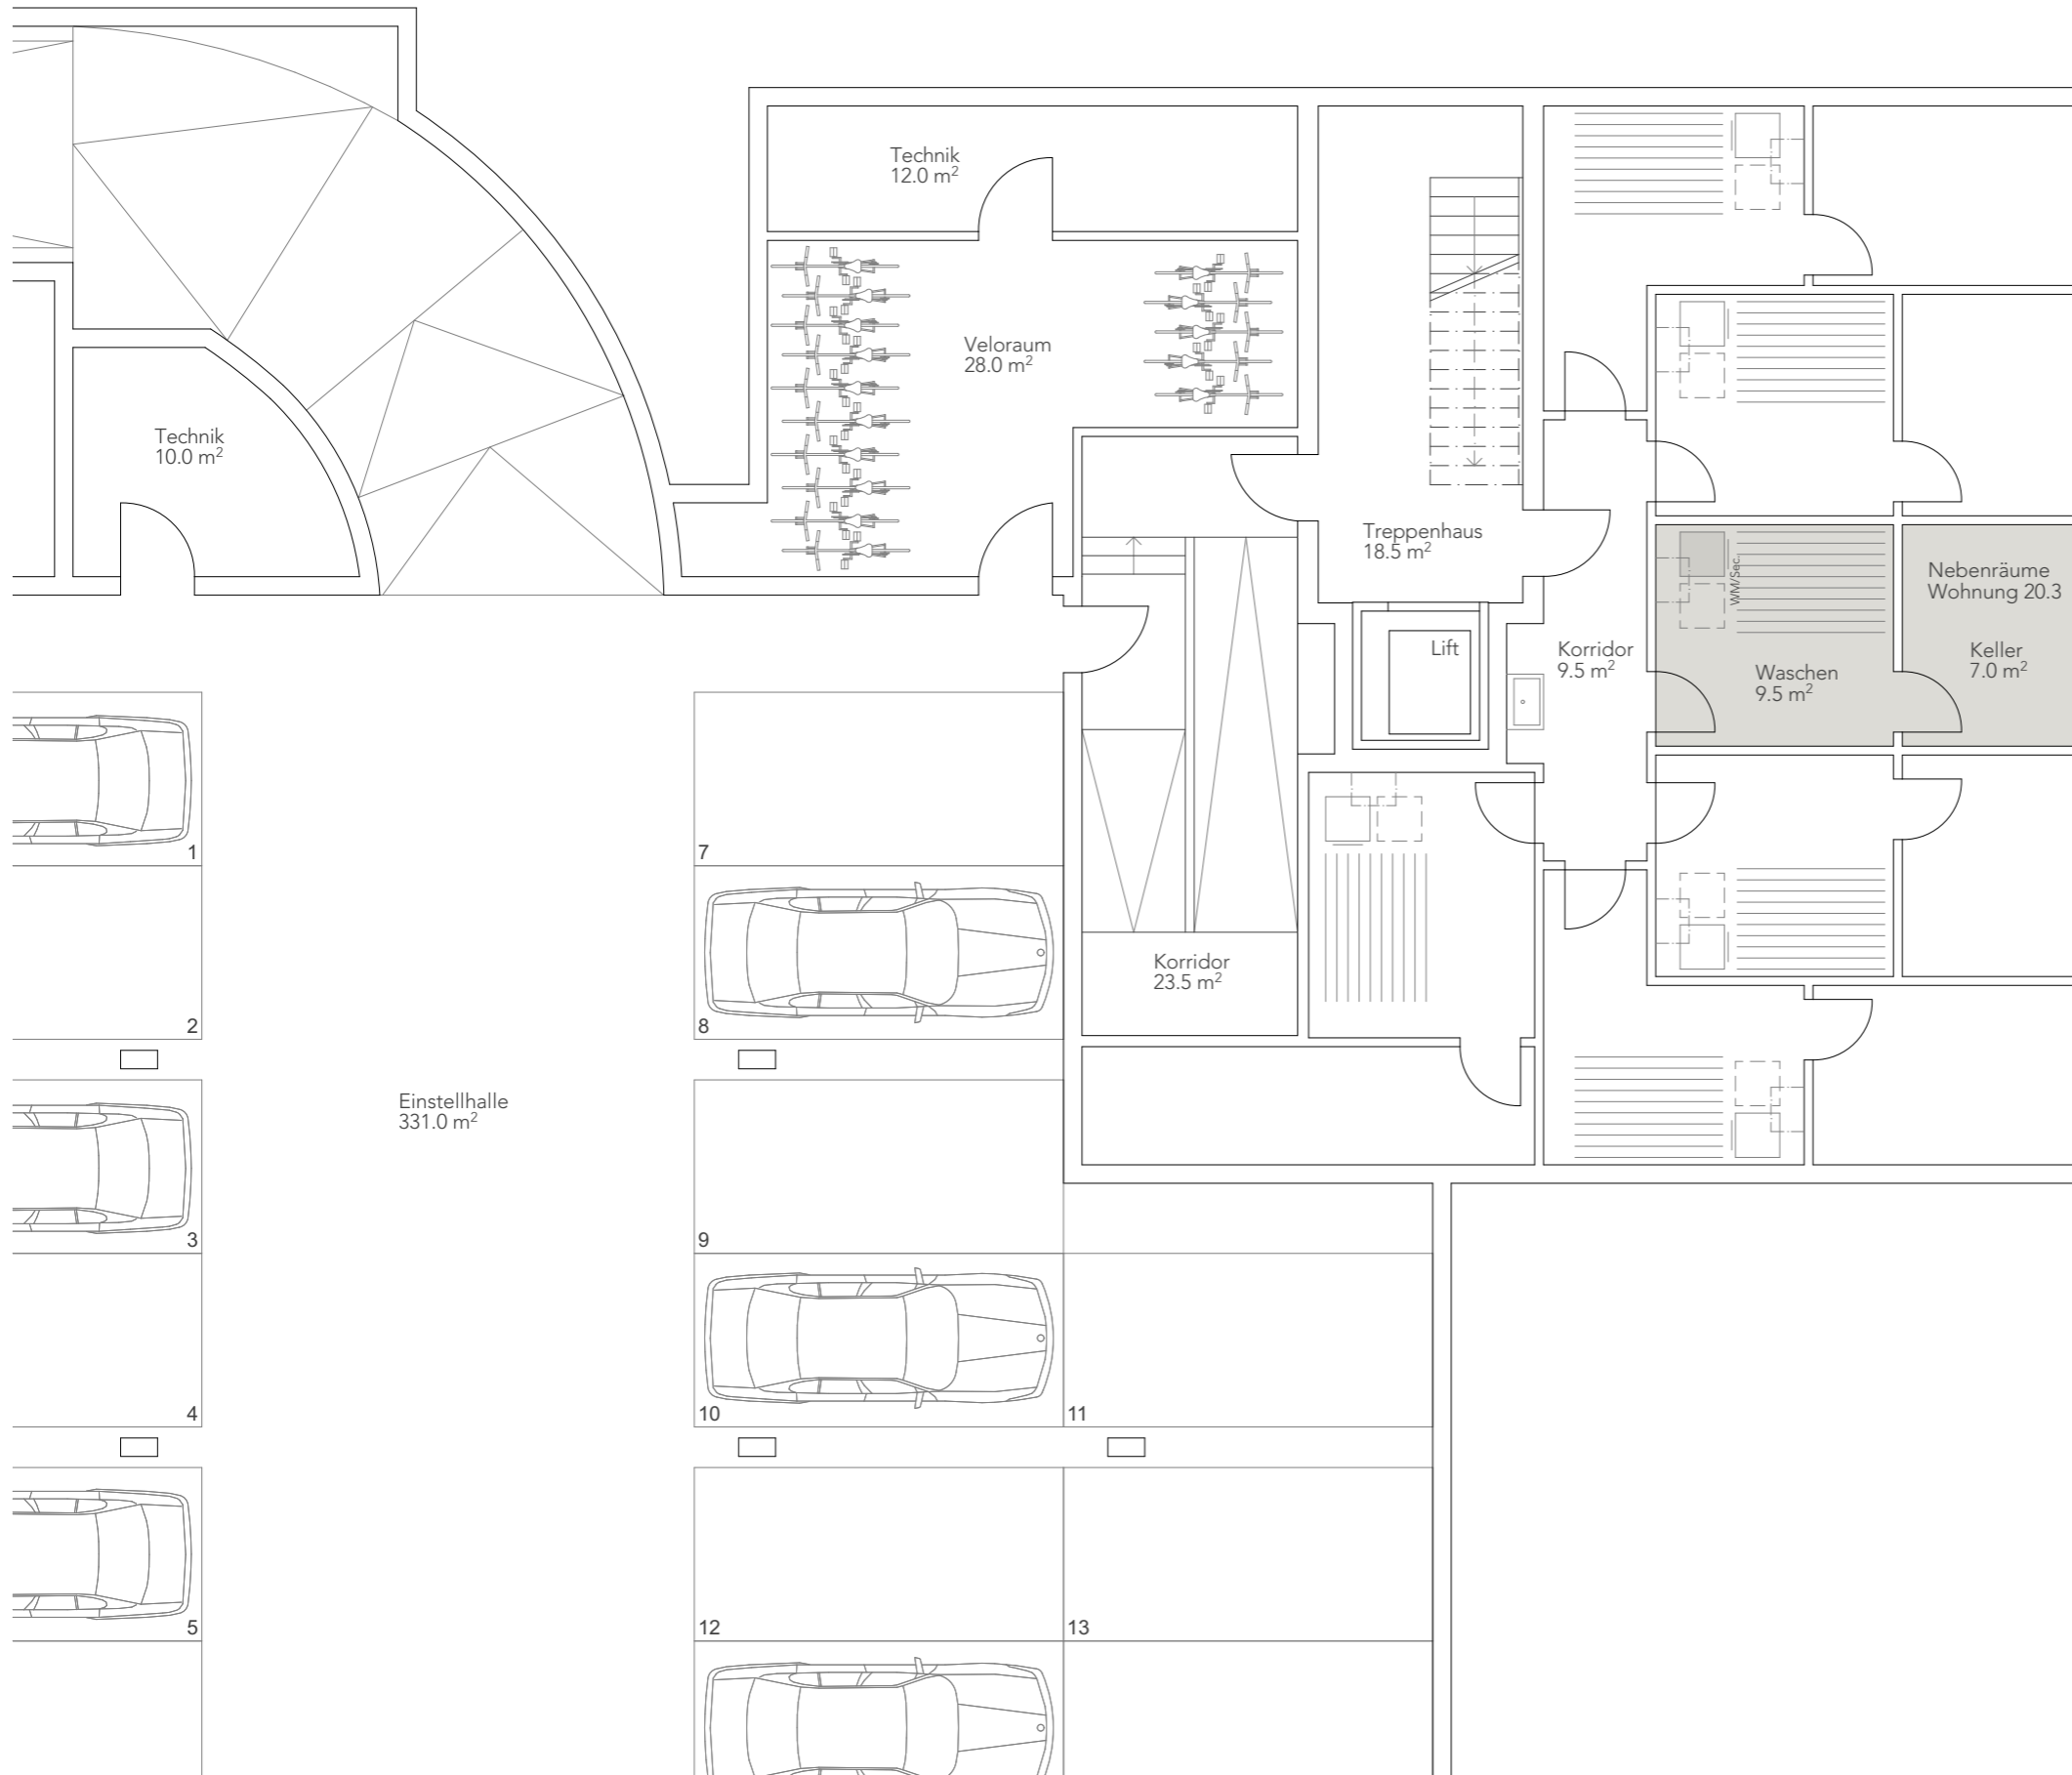

Allgemeines
Geringfügige Änderungen bleiben vorbehalten.
Die dargestellten Möblierungen sind im Kaufpreis nicht inbegriffen.

